PRZEKRÓJ POPRZECZNY
PRZĘSŁO OD STRONY UL. KOŚCIUSZKI
skala 1:20

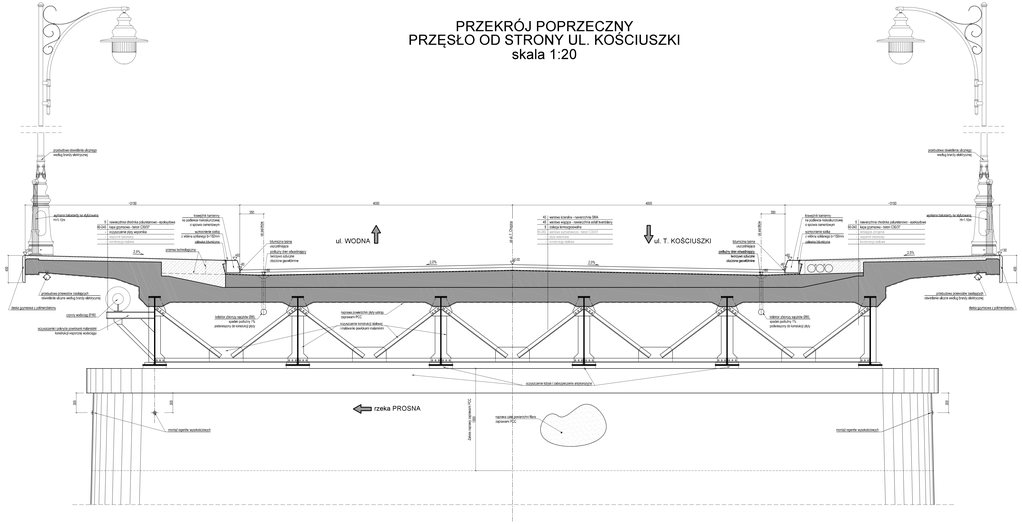

PRZEKRÓJ POPRZECZNY
PRZĘSŁO OD STRONY UL. WODNEJ
skala 1:20

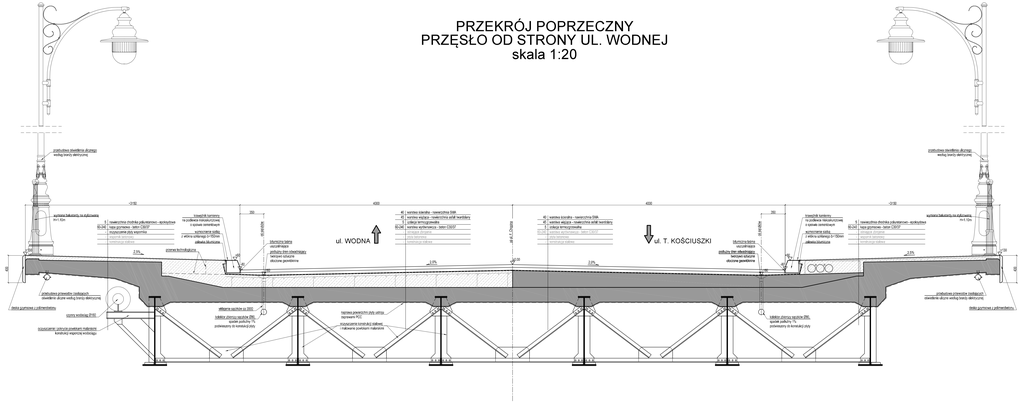

UWAGI:

PONTES
Pontes Jerzy Nowaczyk
ul Wiośniowa 31/3
62-800 Kalisz
NIP 521 184 60 65

Inwestor (zamawiający):
Miejski Zarząd Dróg i Komunikacji w Kaliszu
ul. Złota 43
62-800 Kalisz

Nazwa inwestycji:
Projekt remontu mostu w ciągu ul. Chopina w Kaliszu

Obiekt:
Most w ciągu ul. Chopina

Projektował:	mgr inż. Jerzy Nowaczyk	POWIERZCHNIOWY PODMIOT PROJEKTOWY	
Sprawdził:	dr inż. Jacek Dariusek	POWIERZCHNIOWY PODMIOT WYKONUJĄCY DOKUMENTACJĘ	

Nazwa rysunku:
PRZEKROJE POPRZECZNE

Branża	Stadium	Skala	Nr rysunku
M	P/W	1:20	04
Data: 02.2017	Nr projektu: 0179	Rewizja: 00	