LEGENDA:

- istn. drzewa, numer porządkowy
- drzewa do wycinki, numer porządkowy
- krawędź jezdni (krawężnik betonowy)
- krawędź chodnika (obrzeże betonowe)
- krawędź ciągu pieszo–rowerowego (obrzeże betonowe)
- krawędź zjazdu (opornik betonowy)
- krawędź pobocza
- granica terenu objęta wnioskiem o zezwolenie na realizację inwestycji drogowej (ZRID)

Wykonawca:	DROMOST SP. Z O.O. UL. TROJPOLE 3b, 61-493 POZNAŃ TEL: +48 61 827-74-70, FAX: +48 61 827-74-71 REGON635536655 NIP781-00-42-784 KRS0000175056	Data: 06.2015
Inwestor:	Zarząd Dróg Miejskich w Kaliszu ul. Złota 43 62-800 Kalisz	Umowa: --

Przebudowa ul. Łódzkiej w Kaliszu na odcinku pomiędzy ul. Łęgową a ul. Miłą związana z likwidacją osuwiska nasypu

BRANŻA DROGOWA

Stanowisko:	Imię i nazwisko:	Nr uprawnień:	Specjalność:	Podpis
Projektant:	inż. M. Kruszewski	151/84/Pw	Projektowanie w specjalności konstrukcyjno-inżynieryjnej w zakresie dróg	
Opracował:	mgr inż. M. Konieczny	-	-	
Sprawdzający:	mgr inż. G. Nowacki	102/89/Pw	Projektowanie w specjalności konstrukcyjno-inżynieryjnej w zakresie dróg	

INWENTARYZACJA ZIELENI

Skala: 1:500

Nr rys.: 1

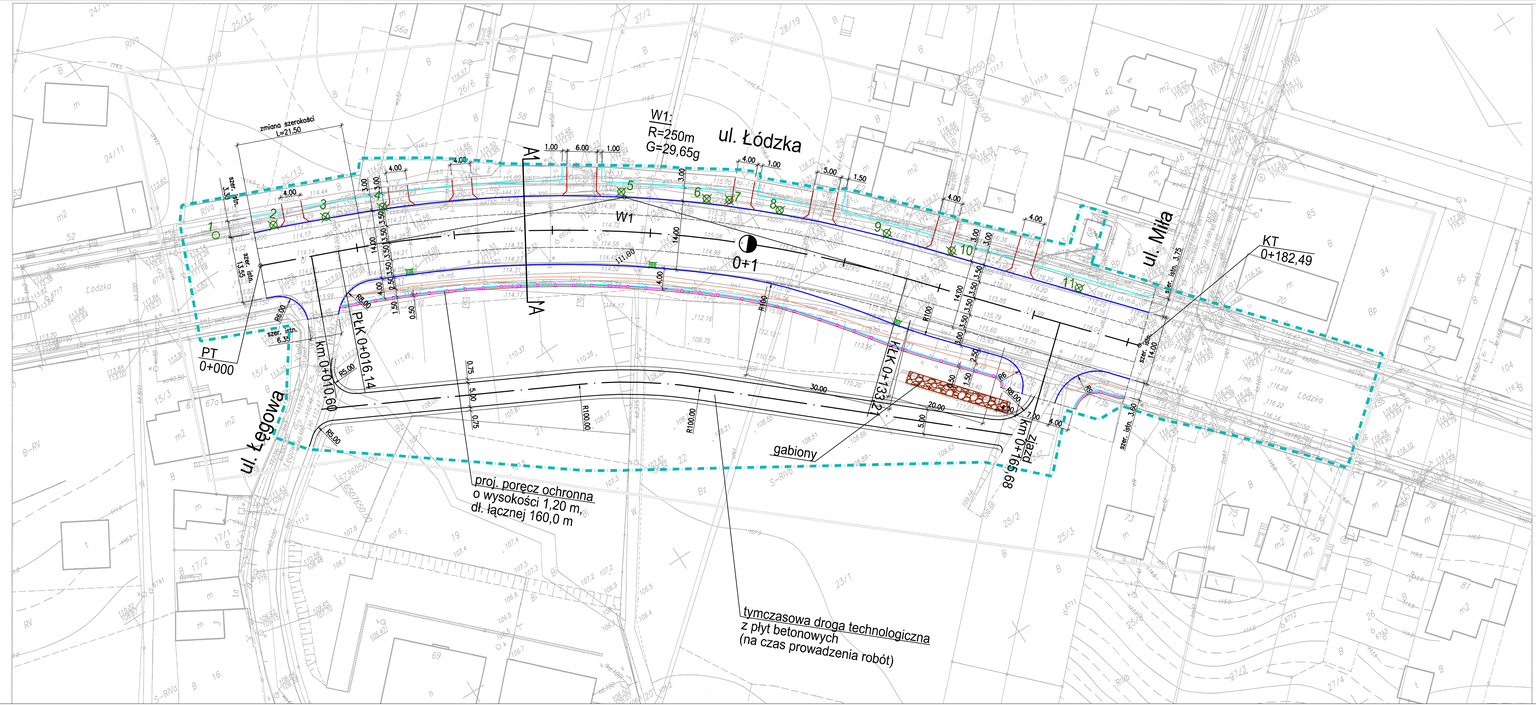

MAPA DO CELÓW PROJEKTOWYCH

Skala 1:500

NAZWA MIEJSCOWOŚCI:
Kalisz
JEDNOSTKA EWIDENCYJNA (identyfikator; nazwa):
306101_1; M. Kalisz
OBRĘB EWIDENCYJNY (identyfikator; nazwa):
306101_1.0049 ; 049 Tyniec
POŁOŻENIE (ulica, adres):
Kalisz, ul. Łódzka (wg zakresu)
GODŁO MAPY:
6.163.21.20.4.4, 6.163.21.25.2.2
NAZWA UKŁADU WSPÓŁRZĘDNYCH PROSTOKĄTNYCH PŁASKICH:
PL-2000 strefa 6
NAZWA UKŁADU WSPÓŁRZĘDNYCH UKŁADU WYSOKOŚCI:
Kronsztadt `60
INFORMACJE O SŁUŻEBNOŚCIACH GRUNTOWYCH :
Mapa została wykonana bez ustalenia służebności gruntowych
OZNACZENIE KANCELARYJNE ZGŁOSZENIA PRACY GEODEZYJNEJ:
WGK.6640.01.1331.2014
OZNACZENIE GRANIC AKTUALIZOWANEGO OBSZARU:
DATA OPRACOWANIA MAPY:
03-11-2014 r.

"GEOBEZA"
ZAKŁAD USŁUG
RYSZARD PRUCHNIK
62-800 Kalisz, ul. Bol. Prusa/osiga 9
tel. (062) 766-38-74
NIP 618-100-84-73
(nazwa/imię i nazwisko podmiotu) (podpis)

TOMASZ PORZUCEK
(imię i nazwisko geodety uprawnionego, nr uprawnień) (podpis)

Oświadczam, że niniejszy dokument został opracowany w zgodzie z aktualnymi przepisami prawnymi, technicznymi, normami oraz zasadami wiedzy technicznej i posiada kompletność merytoryczną i poprawność techniczną.

PREZYDENT MIASTA KALISZA
Data wpływu: 19-11-2014
z up. Prezydenta Miasta Kalisza
mgr inż. Włodzimierz Magdziak
Z-ca Naczelnika Wydziału
Inwestycji Drogowych i Mostowych