


Kalisz ul. Łódzka

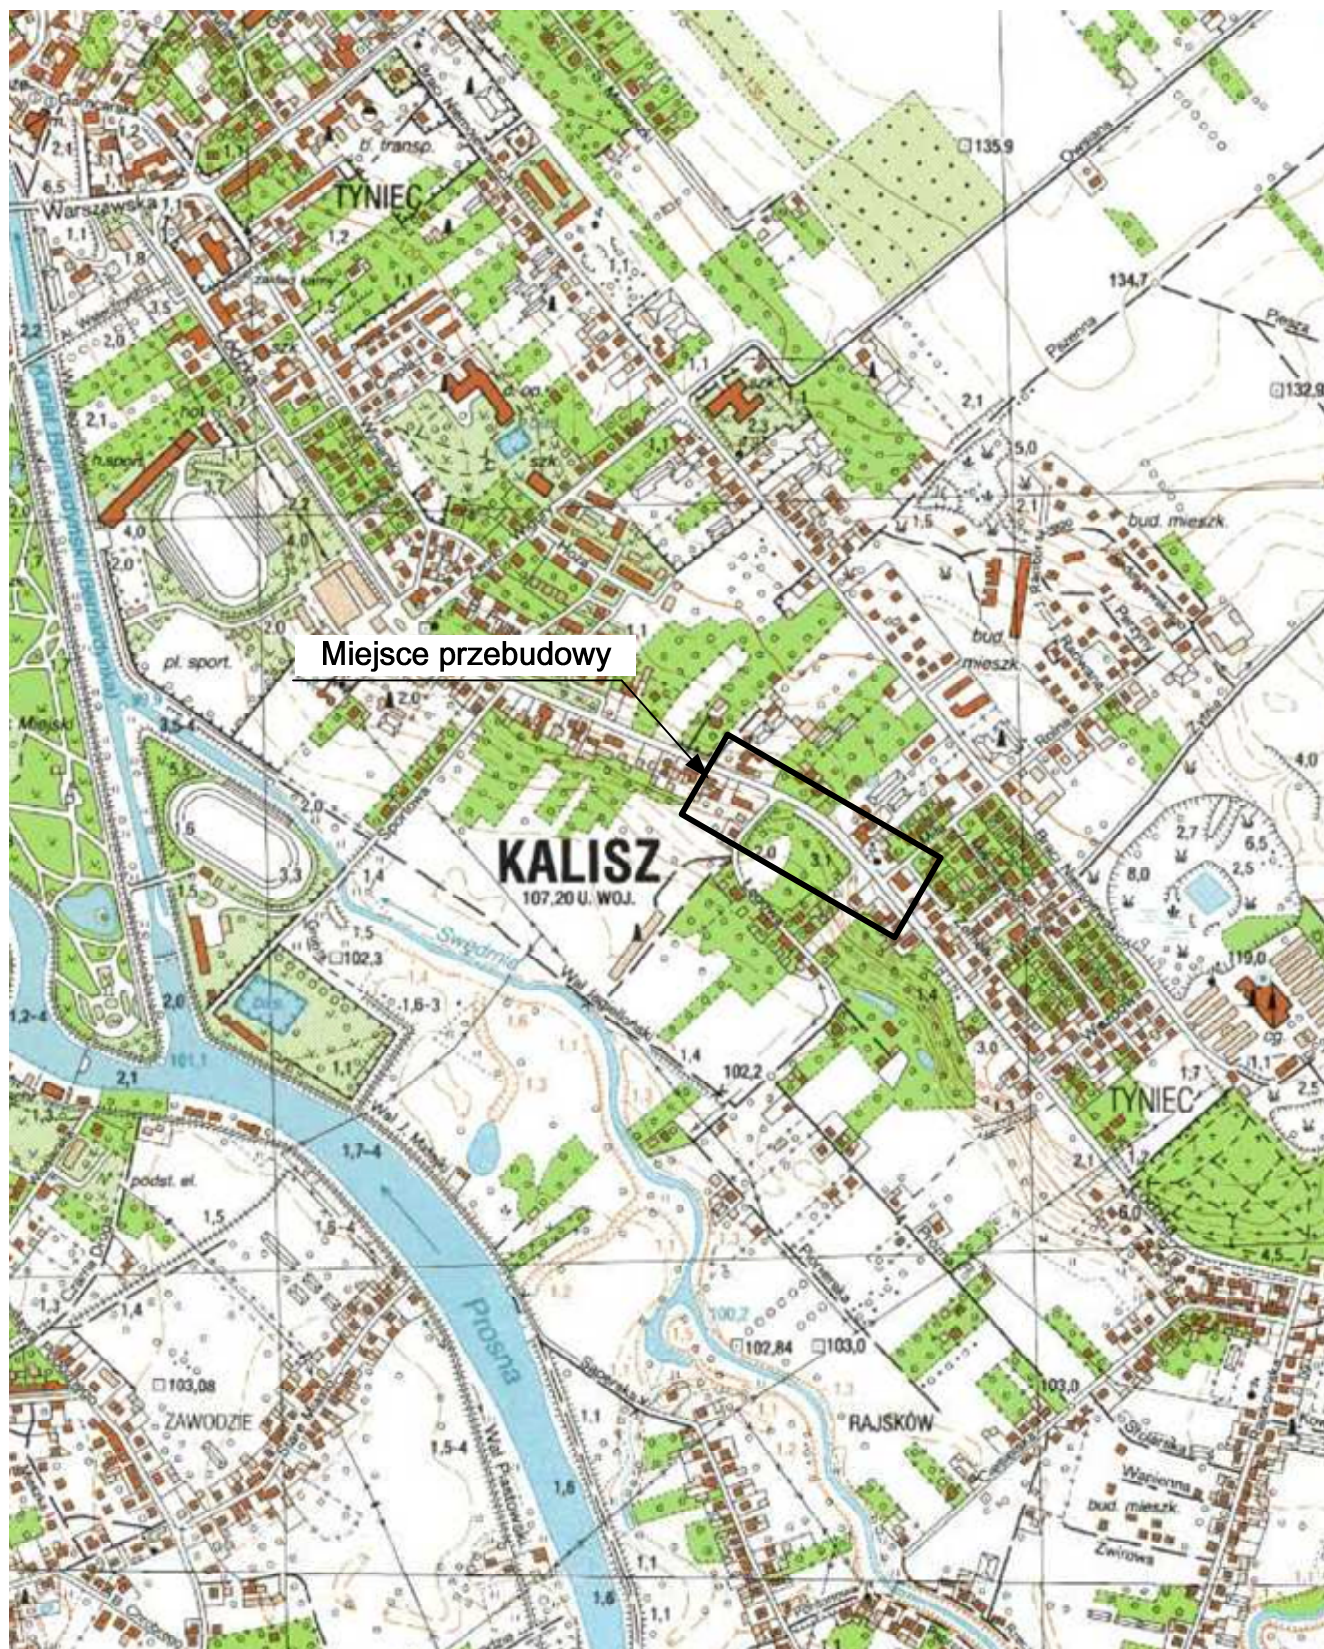

POLCYN Paweł Lewandowski

60-867 Poznań
ul. Norwida 14

POLCYN

Tytuł rysunku

Szkic orientacyjny miejsca budowy infrastruktury
telekomunikacyjnej

Nr projektu

Nr rysunku

1

Skala:

Arkusz

1

Arkusz

1

Projektował

Paweł Lewandowski

Nr uprawnień 02338/02/U
Telekomunikacja

Data 02.2015

Podpis

[Signature]