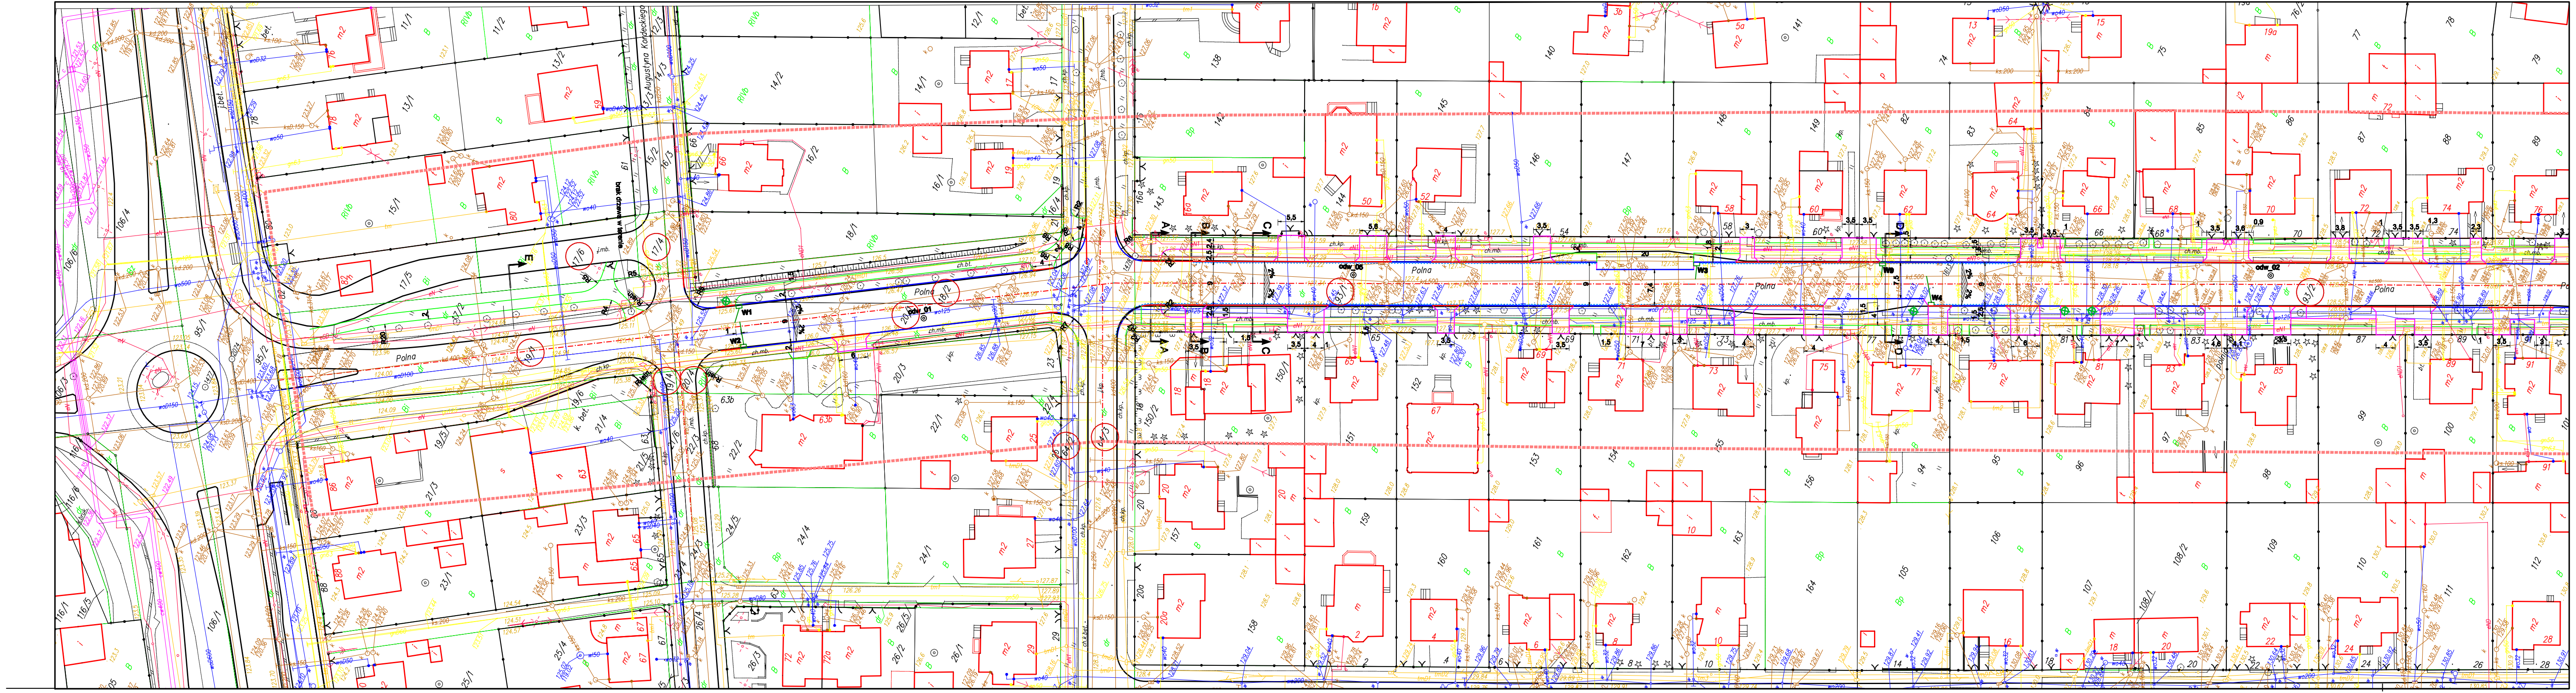

Legenda:

☐ jezdnia bitumiczna (remont)

☐ ścieżka rowerowa - malowanie jezdni na czerwono

☐ zjazd - kostka betonowa grafitowa 10x10

☐ chodnik - kostka betonowa szara 30x30

☐ chodnik (peron)- kostka betonowa grafitowa 10x10

☐ miejsca postojowe - bet. kostka brukowa 20x10

— krawężnik betonowy 15x30 cm

— krawężnik betonowy 15x22 cm najazdowy

— opornik betonowy 12x25 cm

— obrzeże chodnikowe 8x30 cm

〰 ściek przykrawężnikowy szer. 20 cm

oznaczenie płytek chodnikowych typu STOP

2% spadki poprzeczne nawierzchni

11,6 wymiary

R6 promienie łuków

krawężnik betonowy 30x20 cm do przeciecia - dł. 12,0 m opis projektowanych elementów

A A miejsca przekrojów normalnych

○ drzewa do wycinki

Miejski Zarząd Dróg
i Komunikacji w Kaliszu
ul. Złota 43, 62-800 Kalisz

2001r.
15 lat, 2001-2016

PPID KASAŁKA
ul. Staroprzygodzka 25,
63-400 Ostrów Wielkopolski
tel. 607 335 657, 505 281 941

Numer projektu - 437

AutoCAD Civil 3D - 343-45382590, 390-65304897, 368-46619268

Projekt budowlano-wykonawczy

Przebudowa ul. Polnej w Kaliszu
na odc. od Szlaku Bursztynowego
do ul. Budowlanych

wrzesień 2016r.

2.1

PLAN SYTUACYJNY

SKALA 1:500

PROJEKTANT	mgr inż. Marcin Kasałka WKP/0305/POOD/11	
SPRAWDZAJĄCY	mgr inż. Andrzej Leki 7342-172/94	
ASYSTENCI	inż. Rafał Bober	
	mgr inż. Tomasz Dryjański	