


Jezdnia bitumiczna - remont nawierzchni jezdni

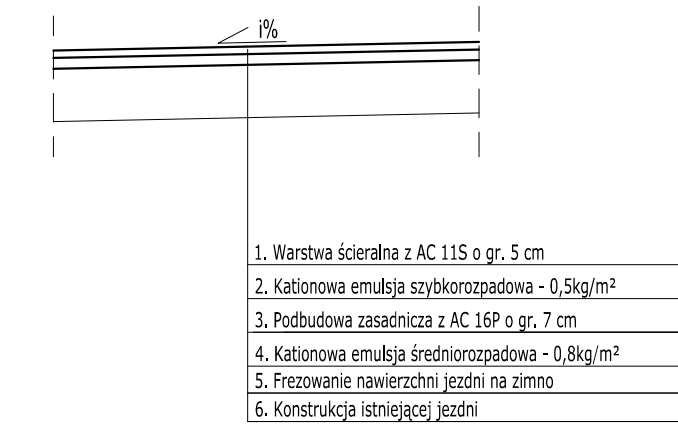

## LEGENDA

kr - krawężnik betonowy  
op - opornik betonowy  
ob - obrzeże betonowe

Projekt budowlano-wykonawczy	 <b>Miejski Zarząd Dróg i Komunikacji w Kaliszu</b> ul. Złota 43, 62-800 Kalisz	
	 <b>PPID KASAŁKA</b> ul. Staroprzygodzka 25, 63-400 Ostrow Wielkopolski tel. 607 335 657, 505 281 941	
	Numer projektu - 437	
	AutoCAD Civil 3D - 343-45382590, 390-65304897, 388-46619288	
	Przebudowa ul. Połnej w Kaliszu na odc. od Szlaku Bursztynowego do ul. Budowlanych	
<b>PRZEKROJE NORMALNE</b>		<b>5.0</b>
PROJEKTANT mgr inż. Marcin Kasałka WKP/O30s/POOD/11		SKALA 1:50
SPRAWDZAJĄCY mgr inż. Andrzej Lek 7342-172/94		
ASYSTENCI inż. Rafał Bober mgr inż. Tomasz Dryjański		