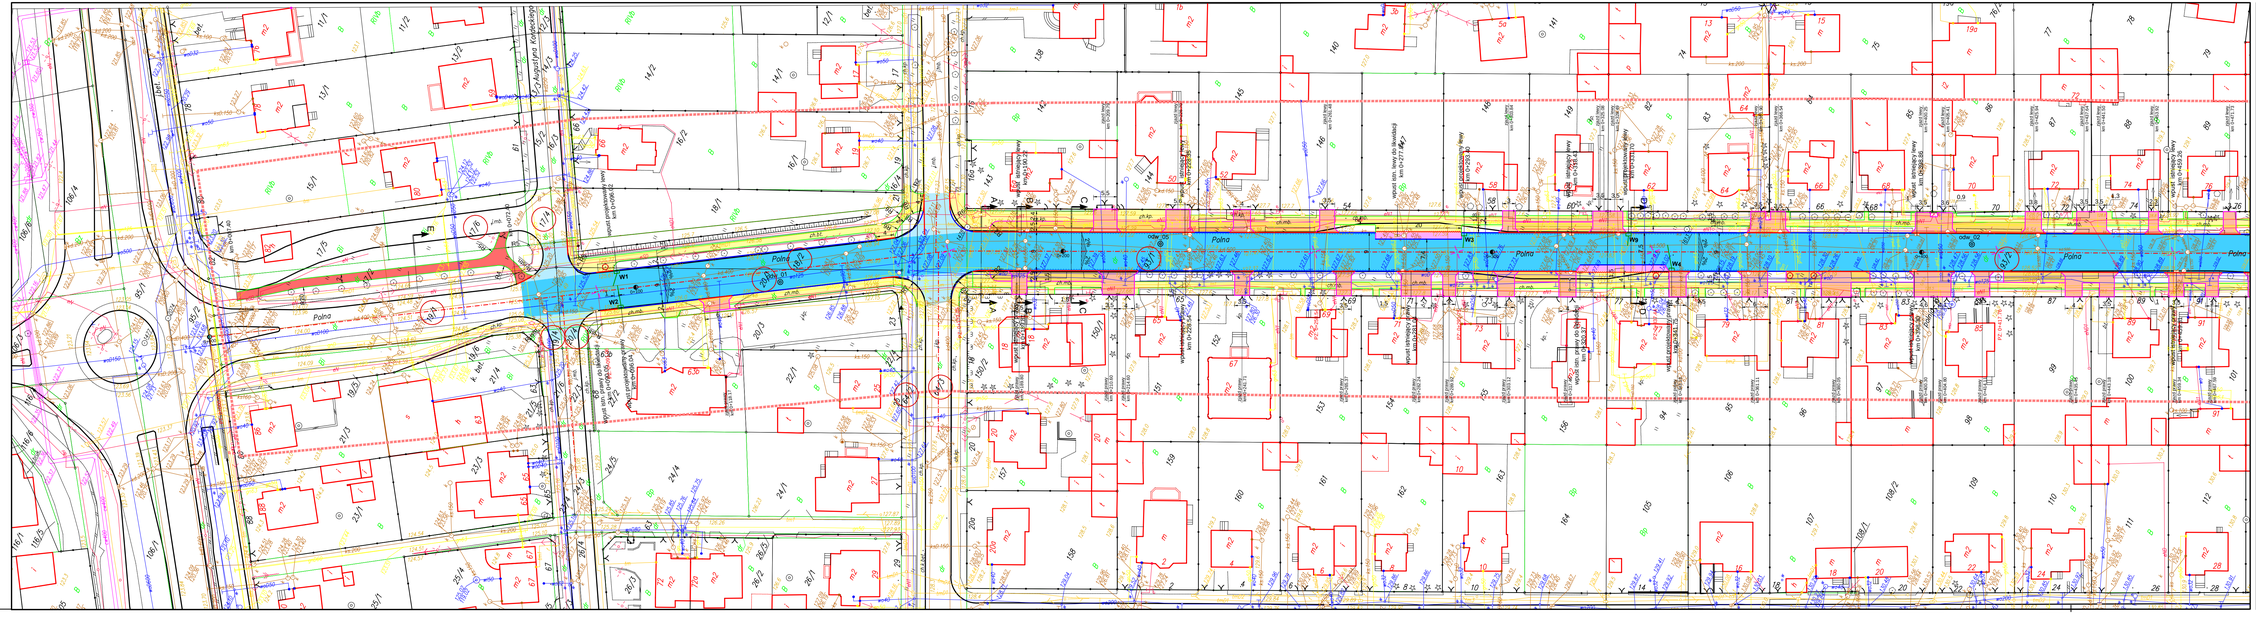

Legenda:

- jezdnia bitumiczna - wymiana konstrukcji jezdni
- jezdnia bitumiczna - frezowanie i remont
- zjazd - kostka betonowa grafitowa 10x10 cm
- chodnik - płytka chodnikowa 25x25 cm szara
- chodnik (peron)- kostka betonowa grafitowa 10x10 cm
- miejsca postojowe - kostka betonowa grafitowa 20x20 cm
- krawężnik betonowy 15x30 cm
- krawężnik betonowy 15x22 cm (najazdowy)
- opornik betonowy 12x25 cm
- obrzeże chodnikowe 8x30 cm
- ściek przykrawężnikowy szer. 20 cm
- oznaczenie płytek chodnikowych typu STOP
- spadki poprzeczne nawierzchni
- wymiary
- promienie łuków
- opis projektowanych elementów
- miejsca przekrojów normalnych

Miejski Zarząd Dróg
i Komunikacji w Kaliszu
ul. Złota 43, 62-800 Kalisz

PPID KASAŁKA
ul. Staroprzygodzka 25,
63-400 Ostrów Wielkopolski
tel. 607 335 657, 505 281 941

Numer projektu - 437

AutoCAD Civil 3D - 343-45382590, 390-65304897, 388-46618288

Przebudowa ul. Polnej w Kaliszu
na odc. od Szlaku Bursztynowego
do ul. Budowlanych

wrzesień 2016r.

2.1

PLAN SYTUACYJNY

SKALA 1:500

Projekt budowlano-wykonawczy

PROJEKTANT	mgr inż. Marcin Kasałka WP/POOM/POOD/11	
SPRAWDZAJĄCY	mgr inż. Andrzej Leki 7342/172/94	
	inż. Rafał Bober	
ASYSTENCI		
	mgr inż. Tomasz Dryjański	