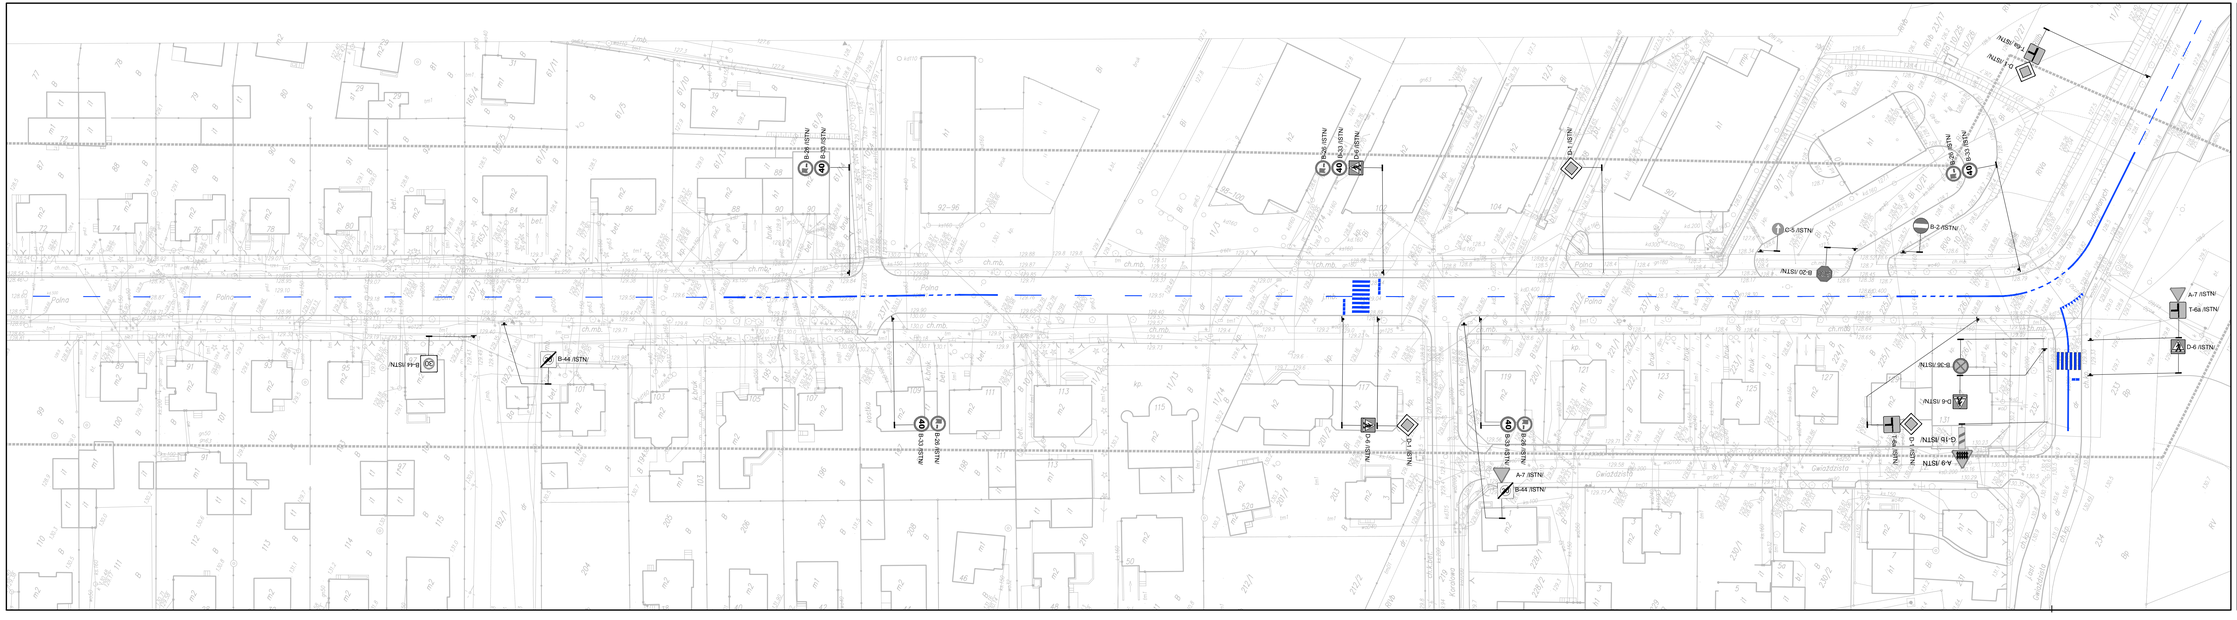

Legenda:

A-7 /ISTN - znak pionowy istniejący

- znak poziomy istniejący

Miejski Zarząd Dróg
i Komunikacji w Kaliszu
ul. Złota 43, 62-800 Kalisz

PPID KASAŁKA
ul. Staroprzygodzka 25,
63-400 Ostrów Wielkopolski
tel. 607 335 657, 505 281 941

Numer projektu - 437

AutoCAD Civil 3D - 343-4535/2590, 390-6530/4897, 388-4661/9288

Przebudowa ul. Polnej w Kaliszu
na odc. od Szlaku Bursztynowego
do ul. Budowlanych

październik 2015r

3.2

INWENTARYZACJA OZNAKOWANIA

SKALA 1:500

PROJEKTANT	mgr inż. Marcin Kasałka WKP/0305/POOD/11	
SPRAWDZAJĄCY	mgr inż. Andrzej Leki 7342-172/94	
	inż. Rafał Ober	
ASYSTENCI	mgr inż. Tomasz Dryjański	