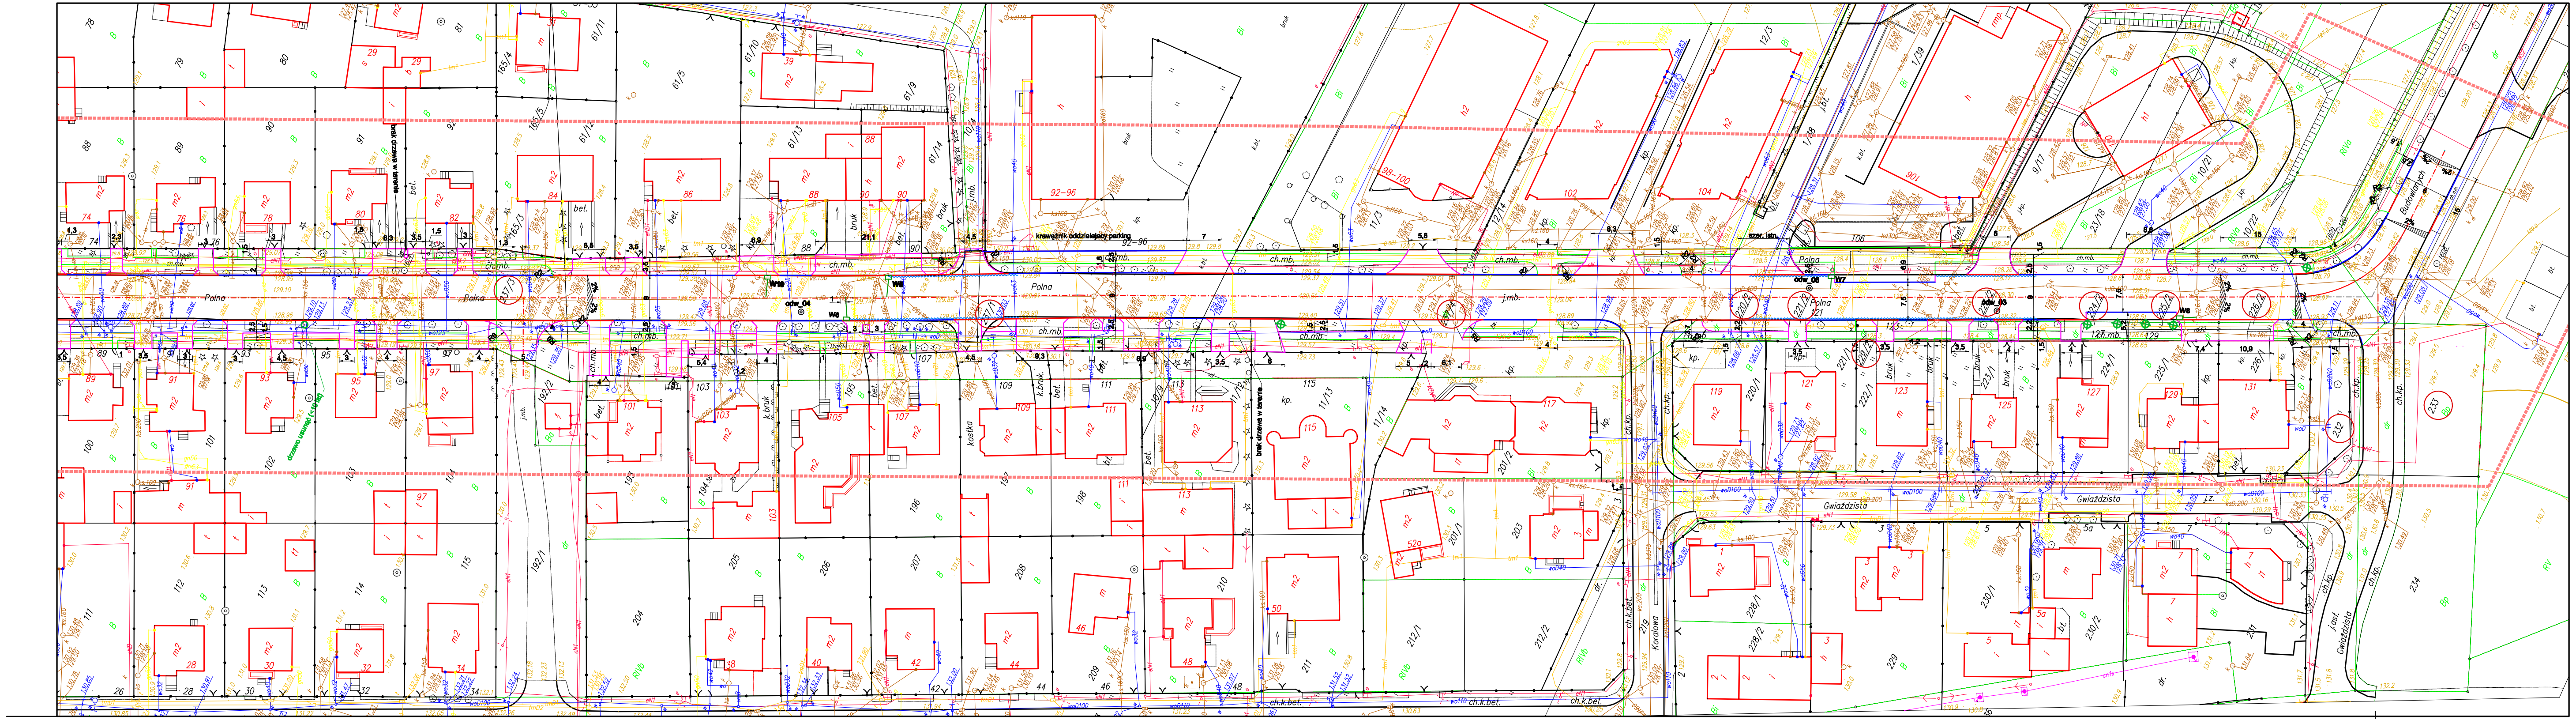

Legenda:

- ☐ jezdnia bitumiczna (remont)
- ☐ ścieżka rowerowa - malowanie jezdni na czerwono
- ☐ zjazd - kostka betonowa grafitowa 10x10
- ☐ chodnik - kostka betonowa szara 30x30
- ☐ chodnik (peron)- kostka betonowa grafitowa 10x10
- ☐ miejsca postojowe - bet. kostka brukowa 20x10

- krawężnik betonowy 15x30 cm
- krawężnik betonowy 15x22 cm najazdowy
- opornik betonowy 12x25 cm
- obrzeże chodnikowe 8x30 cm
- ściek przykrawężnikowy szer. 20 cm
- oznaczenie płytek chodnikowych typu STOP

- 2% spadki poprzeczne nawierzchni
- 11,6 wymiary
- R6 promienie łuków
- krawężnik betonowy 30x20 cm / do przełożenia - dł. 12,0 m opis projektowanych elementów
- A miejsca przekrojów normalnych
- ○ drzewa do wycinki

Miejski Zarząd Dróg
i Komunikacji w Kaliszu
ul. Złota 43, 62-800 Kalisz

PPID KASAŁKA
ul. Staroprzygodzka 25,
63-400 Ostrów Wielkopolski
tel. 607 335 657, 505 281 941

2001r.
15 lat, 2001-2016

Numer projektu - 437

AutoCAD Civil 3D - 343-45382590, 390-65304897, 366-46619266

Projekt budowlano-wykonawczy

Przebudowa ul. Polnej w Kaliszu na odc. od Szlaku Bursztynowego do ul. Budowlanych		wrzesień 2016r. 2.2
PLAN SYTUACYJNY		SKALA 1:500
PROJEKTANT	mgr inż. Marcin Kasałka WKP/0305/POOD/11	
SPRAWDZAJĄCY	mgr inż. Andrzej Leki 7342-172/94	
ASYSTENCI	inż. Rafał Bober	
	mgr inż. Tomasz Dryjański	