


LEGENDA

- chodnik z kostki betonowej gr. 8 cm
- pasy zieleni
- obrzeże betonowe 8x30

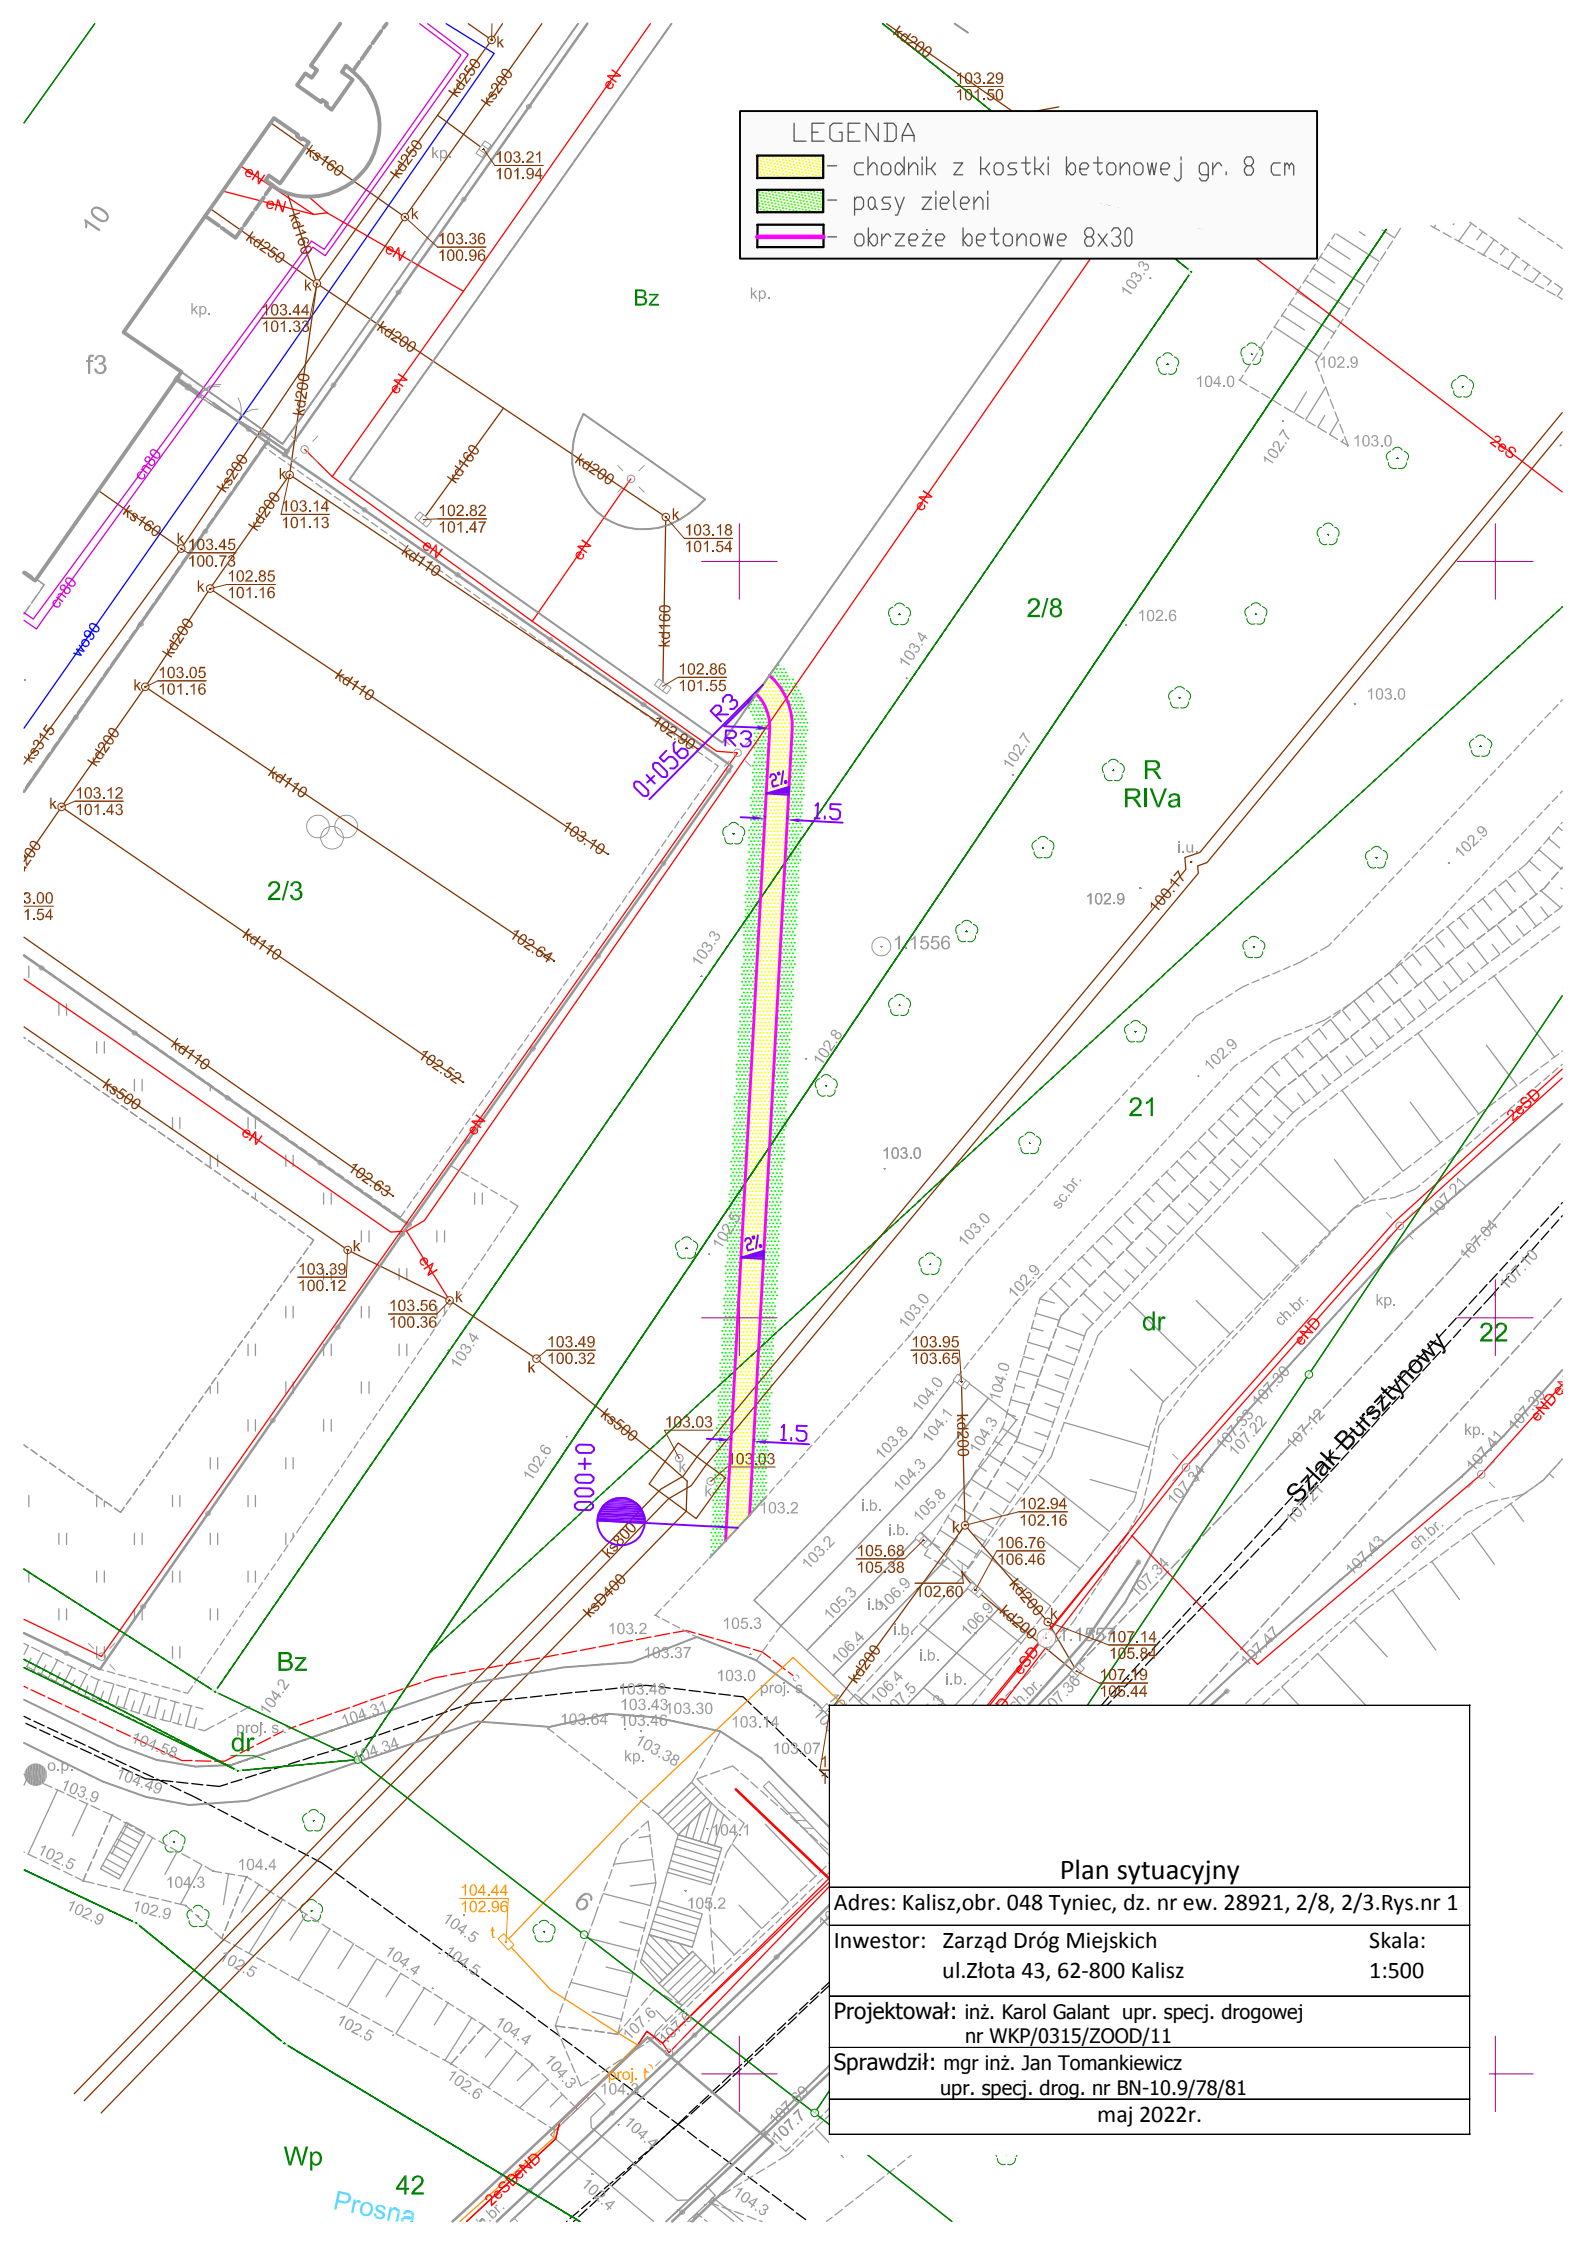

Plan sytuacyjny	
Adres: Kalisz, obr. 048 Tynec, dz. nr ew. 28921, 2/8, 2/3. Rys. nr 1	
Investor: Zarząd Dróg Miejskich ul. Złota 43, 62-800 Kalisz	Skala: 1:500
Projektował: inż. Karol Galant upr. specj. drogowej nr WKP/0315/ZOOD/11	
Sprawdził: mgr inż. Jan Tomankiewicz upr. specj. drog. nr BN-10.9/78/81	
maj 2022r.	