


PRZEKRÓJ KONSTRUKCYJNY C - C PRZEZ PRZEPUST skala 1:50

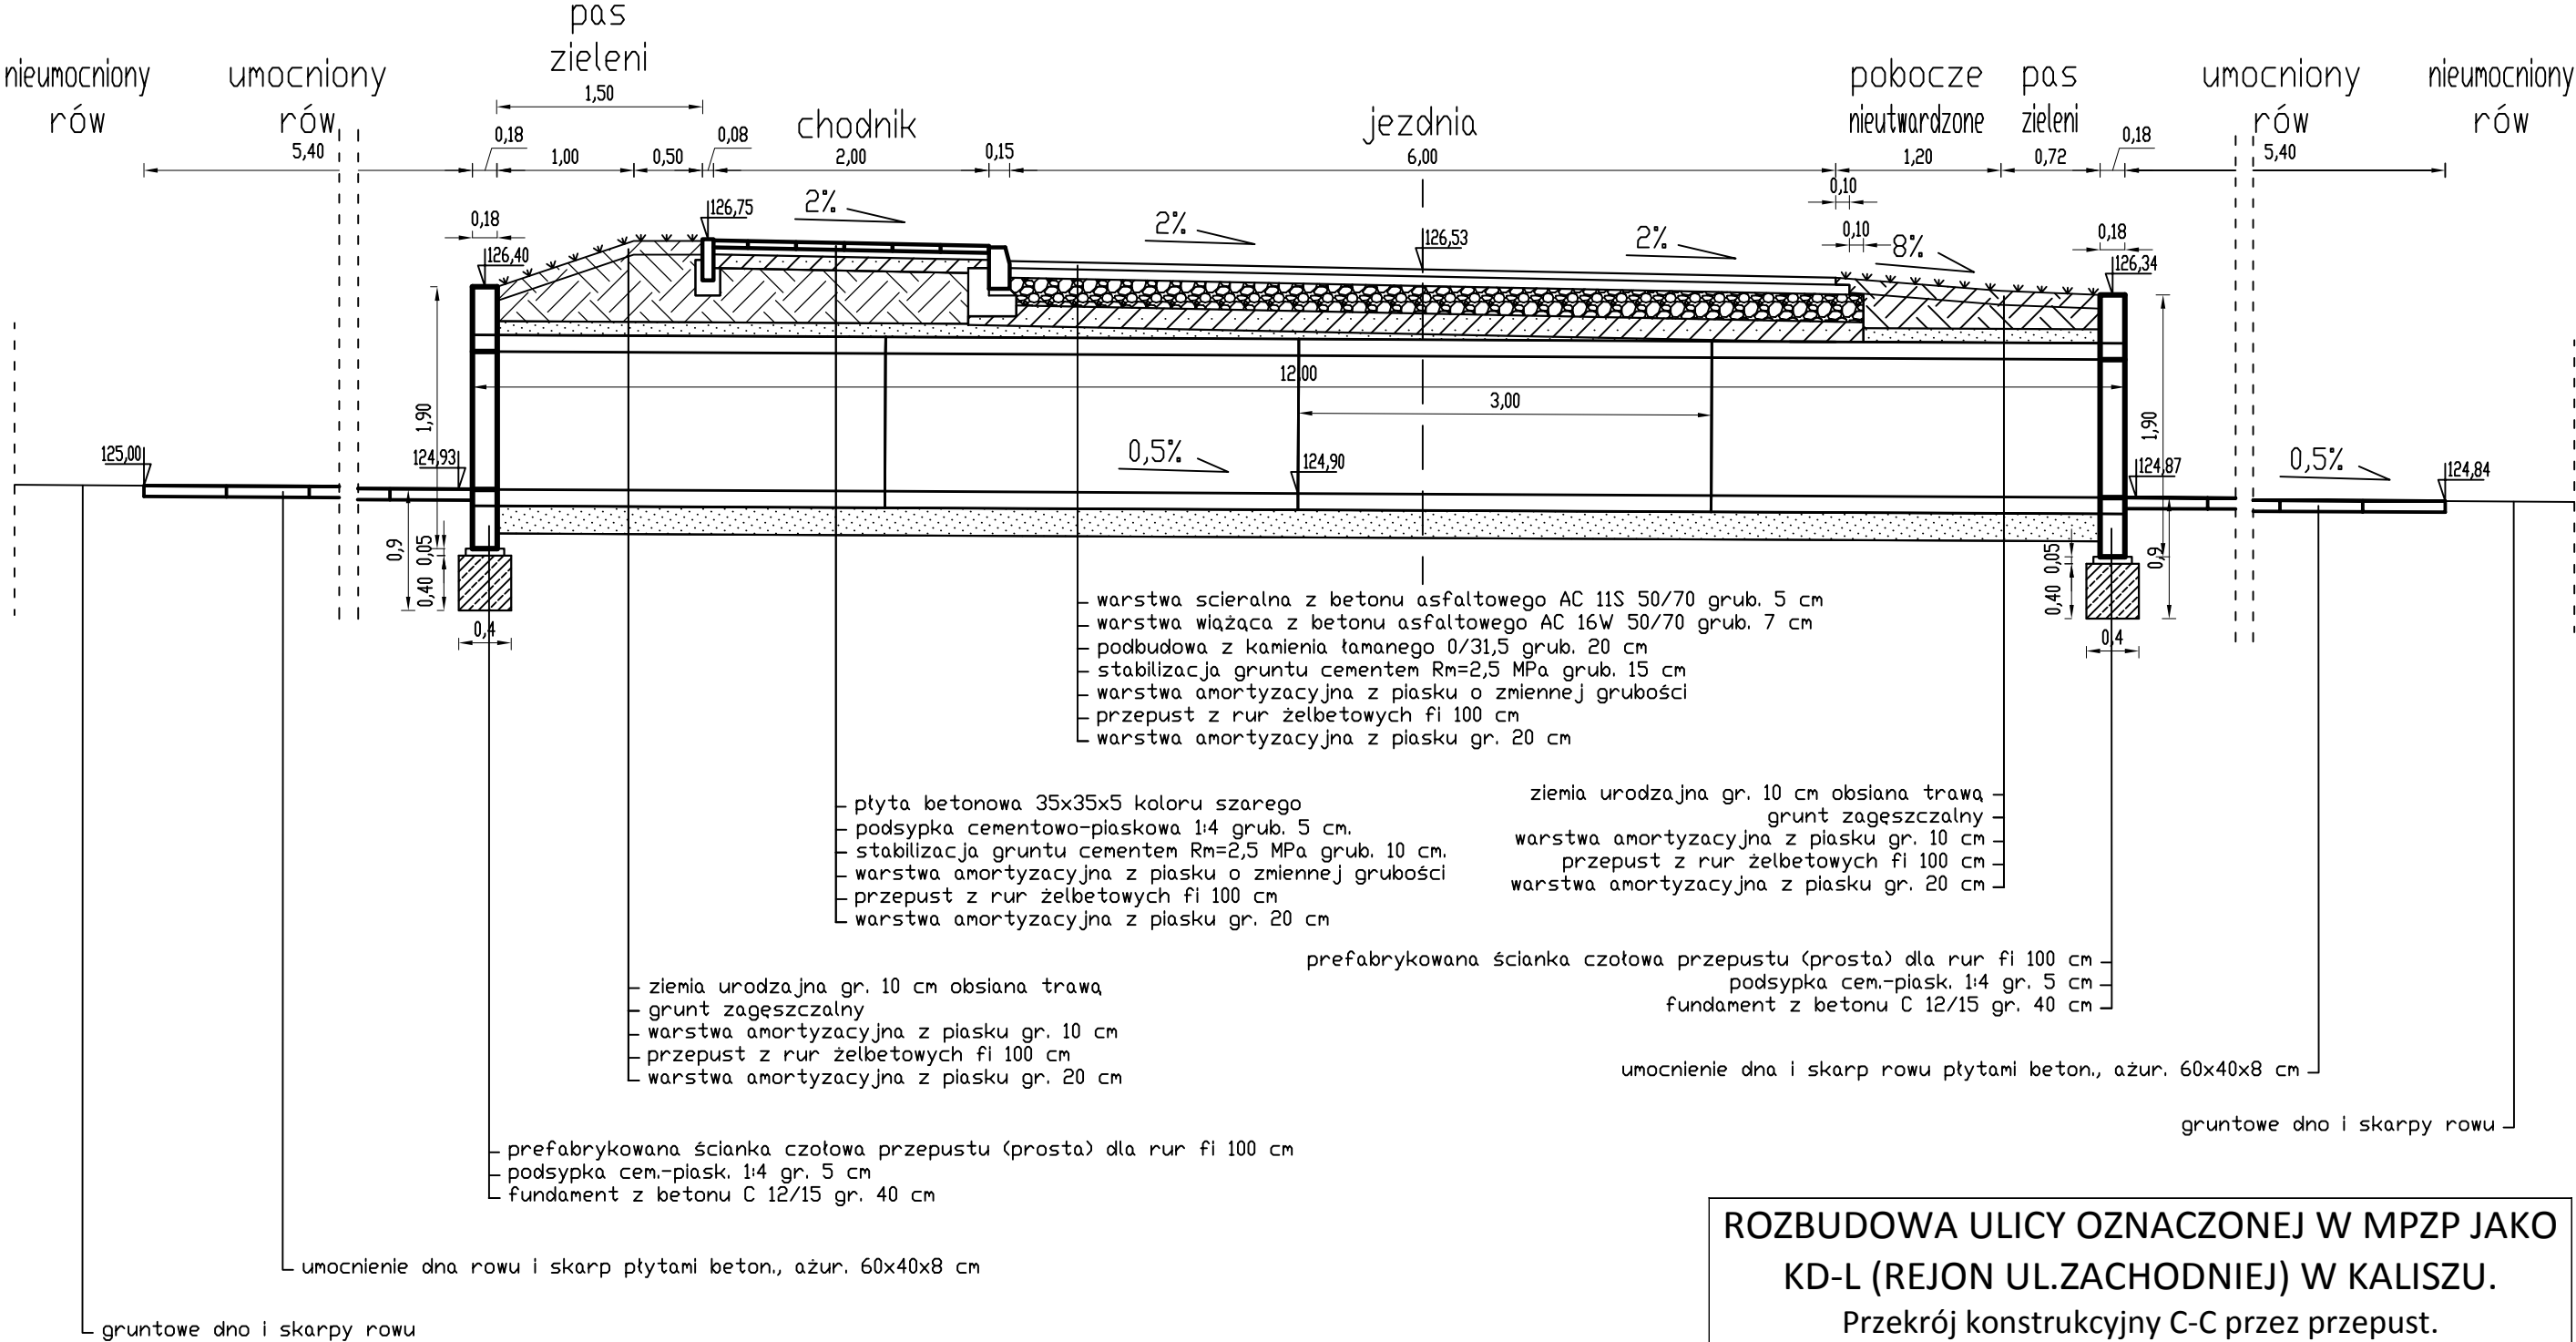

ROZBUDOWA ULICY OZNACZONEJ W MPZP JAKO KD-L (REJON UL.ZACHODNIEJ) W KALISZU. Przekrój konstrukcyjny C-C przez przepust.		
Adres: Kalisz, dz. nr ew. 109/2, obr. 0146 i dz. nr ew. 6 i 1/11, obr. 0106		Rys. nr 5
Inwestor: Zarząd Dróg Miejskich ul.Żłota 43, 62-800 Kalisz		Skala: 1:50
Projektował: inż. Karol Galant upr. specj. drogowej nr WKP/0315/ZOOD/11		
Sprawdził: mgr inż. Jan Tomankiewicz upr. specj. drogowej nr BN-10.9/78/81		
Listopad 2022r.		