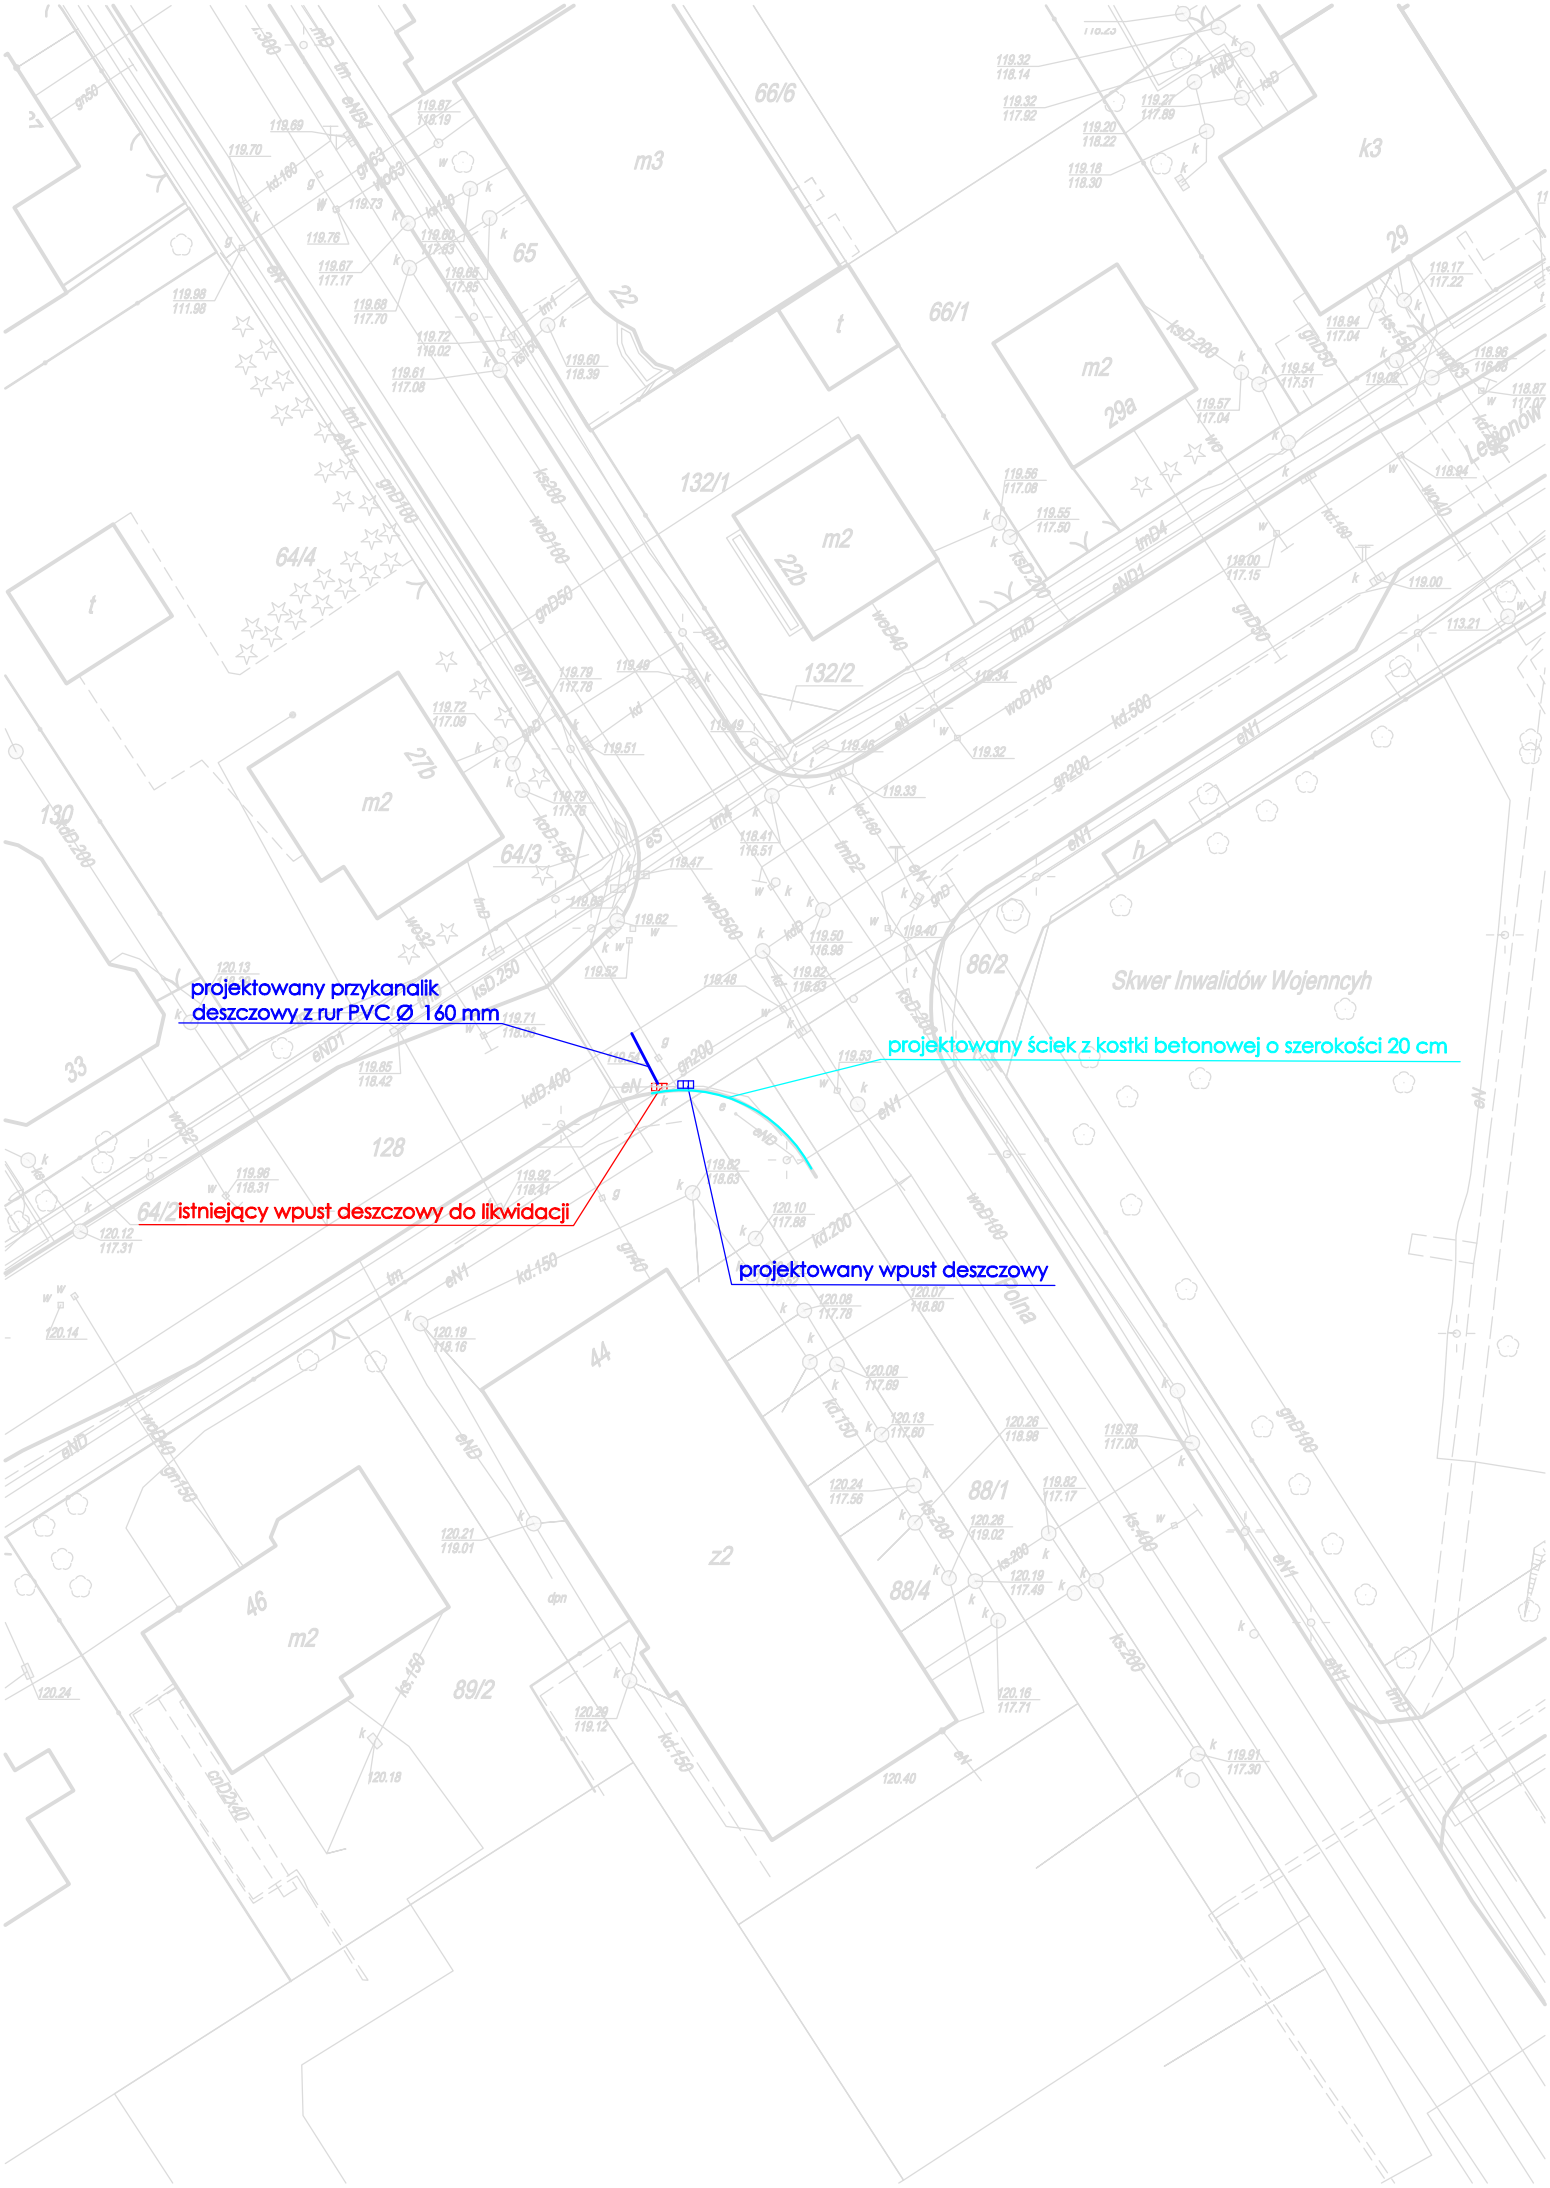
projektowany przykanalik
deszczowy z rur PVC Ø 160 mm
projektowany ścież z kostki betonowej o szerokości 20 cm
istniejący wpust deszczowy do likwidacji
projektowany wpust deszczowy
Skwer Inwalidów Wojenncyh