

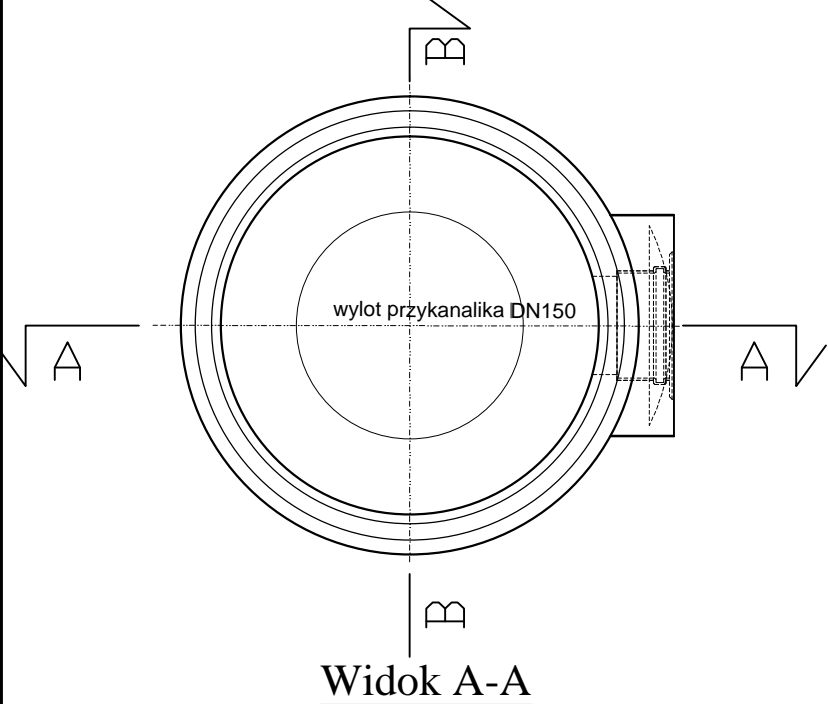


Studnia deszczowa, betonowa DN 500 bez osadnikiem



Wpust ściekowy, uliczny, półkołnierzowy kl. D400  
prostokątny na zawiasach bez rygla

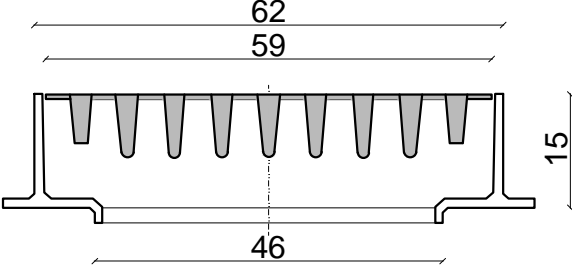

Widok A-A

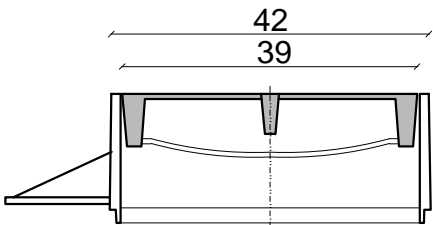

Widok B-B

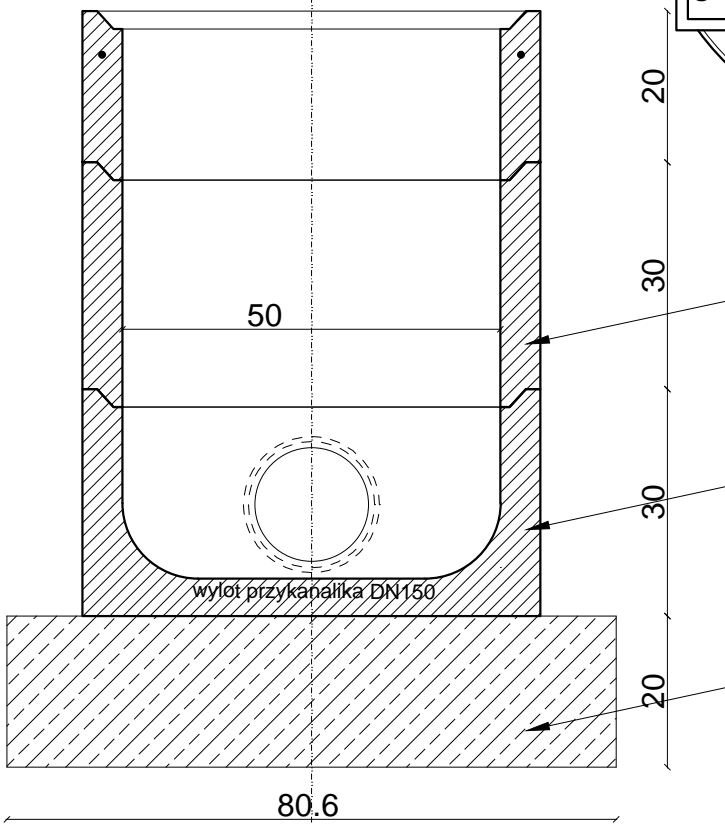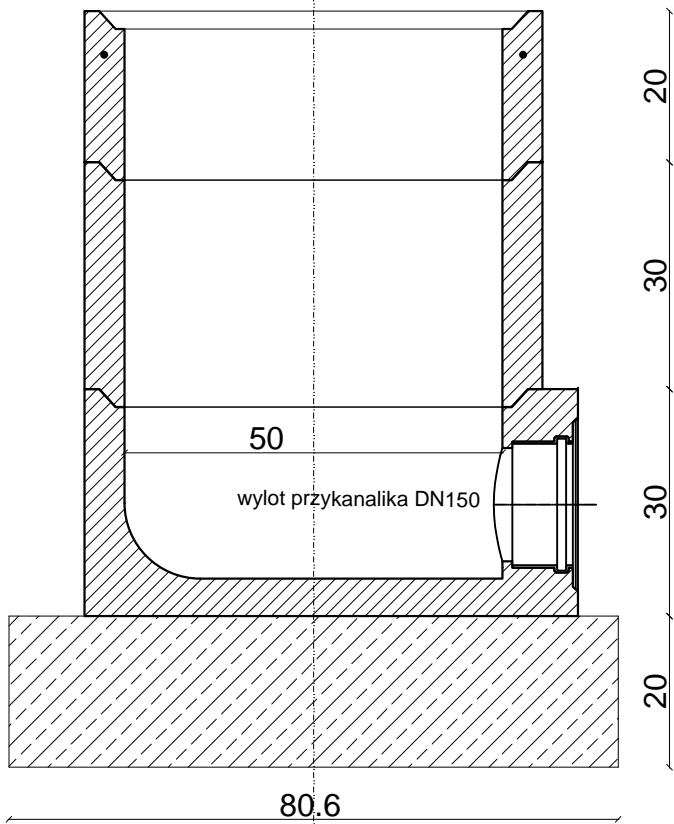

Krąg przejściowy bez dopływu

Dno studni

Ława z betonu C12/15

		Miejski Zarząd Dróg i Komunikacji w Kaliszu ul. Złota 43, 62-800 Kalisz	
		PPID KASAŁKA ul. Staroprzygodzka 25, 63-400 Ostrów Wielkopolski tel. 607 335 657, 505 281 941	
15 lat, 2001–2016			
Numer projektu - 437			
AutoCAD Civil 3D - 343-45382590, 390-65304897, 388-46619288			
Projekt budowlano-wykonawczy	Przebudowa ul. Polnej w Kaliszu na odc. od Szlaku Bursztynowego do ul. Budowlanych		wrzesień 2016r.
			6.3
	SZCZEGÓŁY KONSTRUKCYJNE		SKALA 1:10
	PROJEKTANT	mgr inż. Marcin Kasałka WKP/0305/POOD/11	
	SPRAWDZAJĄCY	mgr inż. Andrzej Łeki 7342-172/94	
	ASYSTENCI	inż. Rafał Bober	
		mgr inż. Tomasz Dryjański	