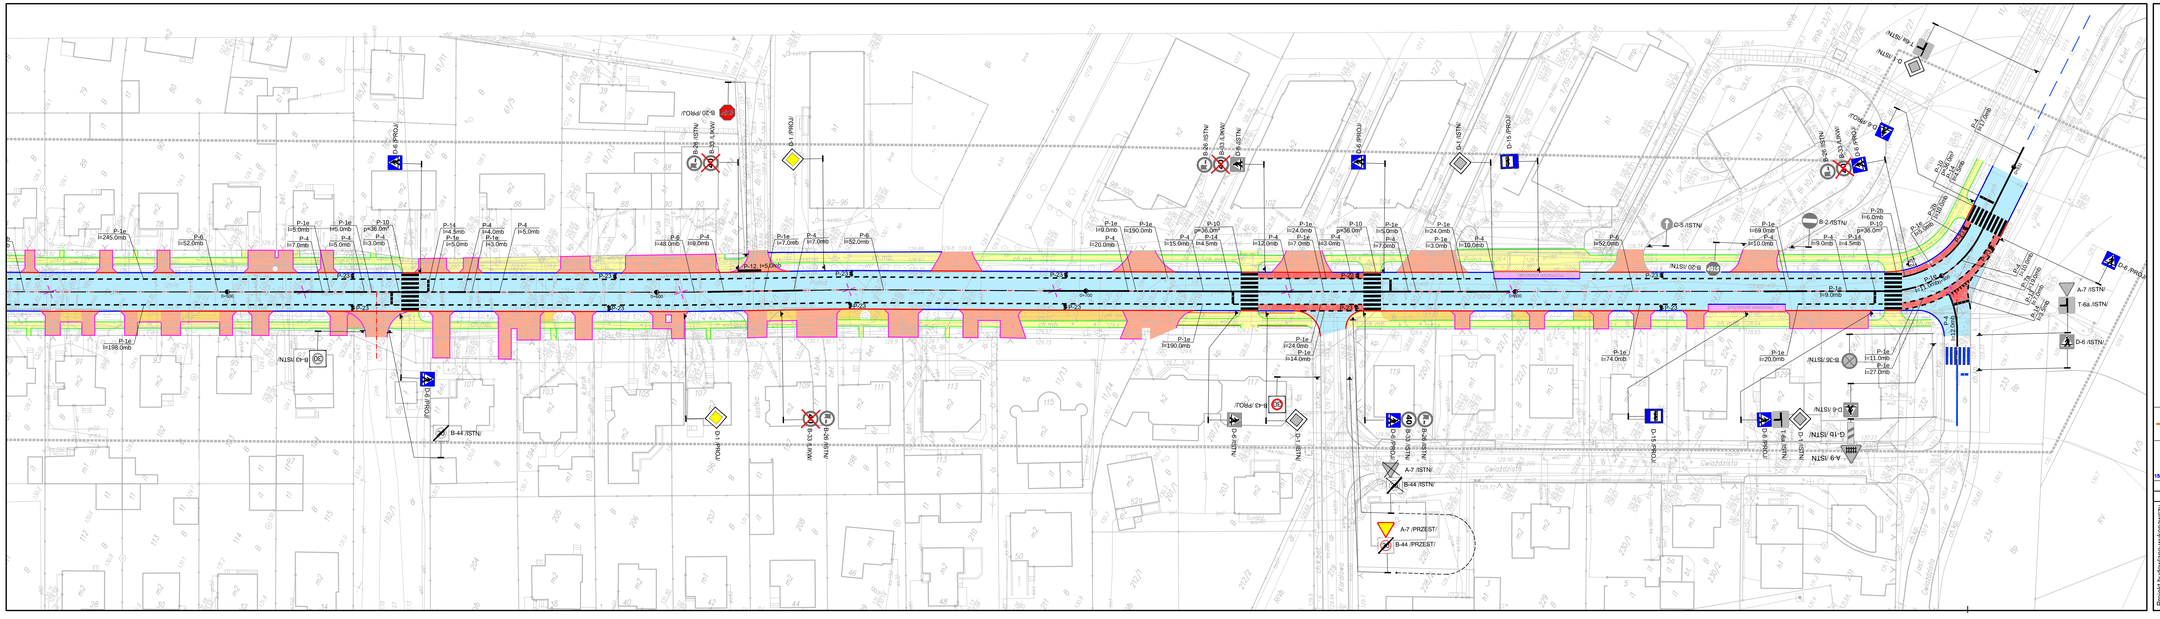

Legenda:

- jezdnia - naw. bitumiczna
- ścieżka/pas rowerowy
- zjazd - bet. kostka brukowa
- chodnik - bet. kostka brukowa
- krawężnik betonowy 15x30 cm
- krawężnik betonowy 15x22 cm najazdowy
- opornik betonowy 12x25 cm
- obrzeże chodnikowe 8x30 cm
- ściek międzyjezdniowy szer. 30 cm

- spadki poprzeczne nawierzchni
- wymiary
- promienie łuków
- opis projektowanych elementów

- A-7 PROJ - znak pionowy projektowany
- A-7 ISTN - znak pionowy istniejący
- A-7 PRZEST - znak pionowy istniejący po przestawieniu
- A-7 LWK - znak pionowy istniejący do likwidacji
- P-4 I=20.0 - znak poziomy projektowany
- P-4 - znak poziomy istniejący

Miejski Zarząd Dróg i Komunikacji w Kaliszu
ul. Złota 43, 62-800 Kalisz

PPID KASAŁKA
ul. Staroprzygodzka 25,
63-400 Ostrów Wielkopolski
tel. 607 335 857, 505 281 941

Numer projektu - 437

AutoCAD Civil 3D - 343-45382590, 390-65304897, 388-466/9288

Projekt budowlano-wykonawczy

Przebudowa ul. Polnej w Kaliszu
na odc. od Szlaku Bursztynowego
do ul. Budowlanych

wrzesień 2016r.

2.2

PLAN SYTUACYJNY

SKALA 1:500

PROJEKTANT	mgr inż. Marcin Kasałka WKP/0305/POOD/11	
SPRAWDZAJĄCY	mgr inż. Andrzej Leki 7342-172/94	
ASYSTENCI	inż. Rafał Bober	
	mgr inż. Tomasz Dryjański	