

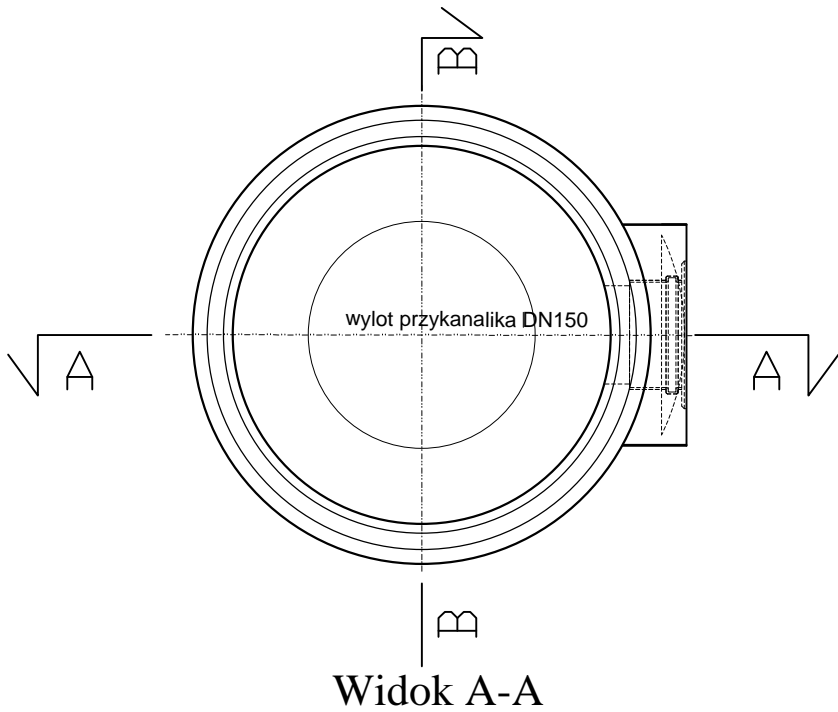
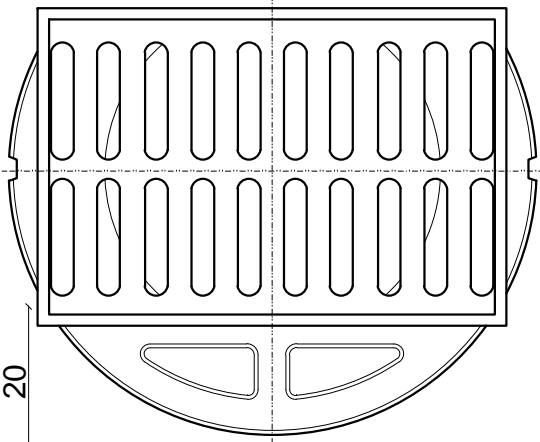


Studnia deszczowa, betonowa DN 500 z osadnikiem



Wpust ściekowy, uliczny, półkołnierzowy kl. D400
prostokątny na zawiasach bez rygla

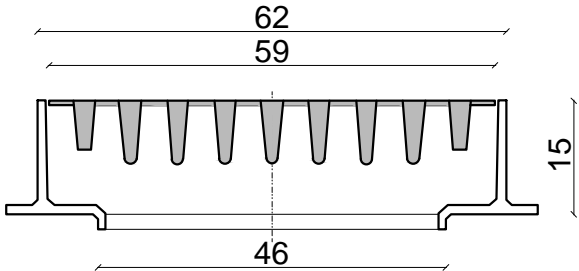

Widok A-A

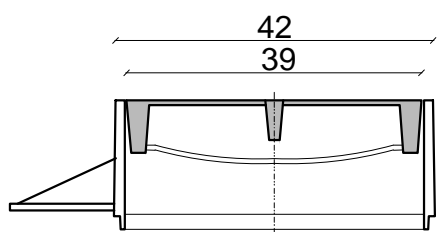

Widok B-B

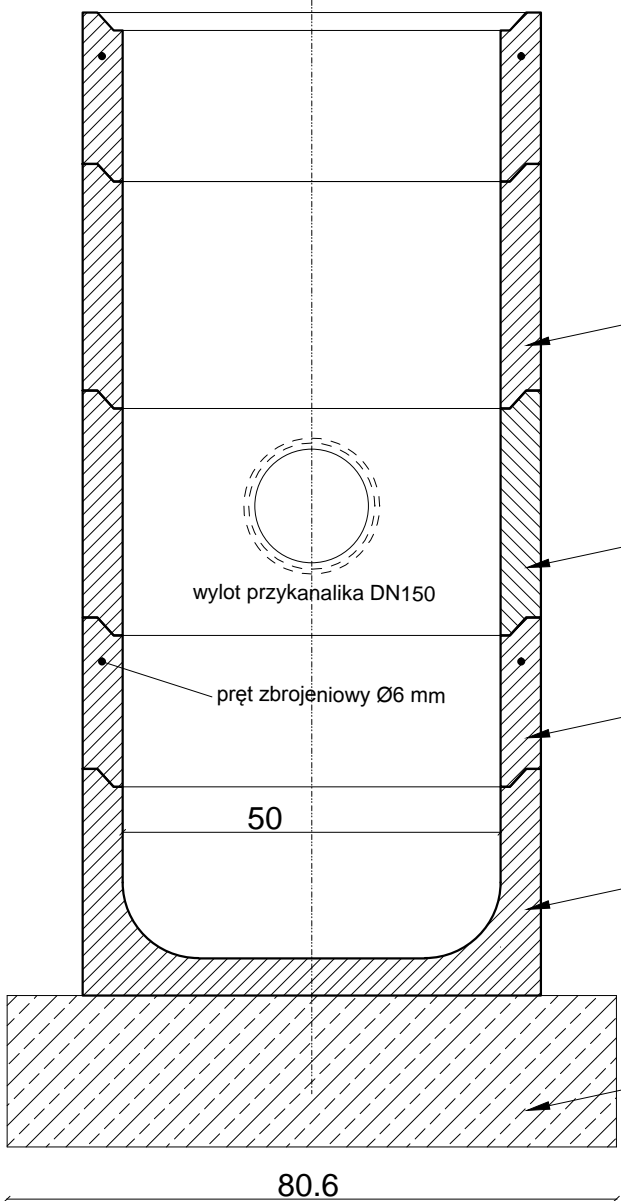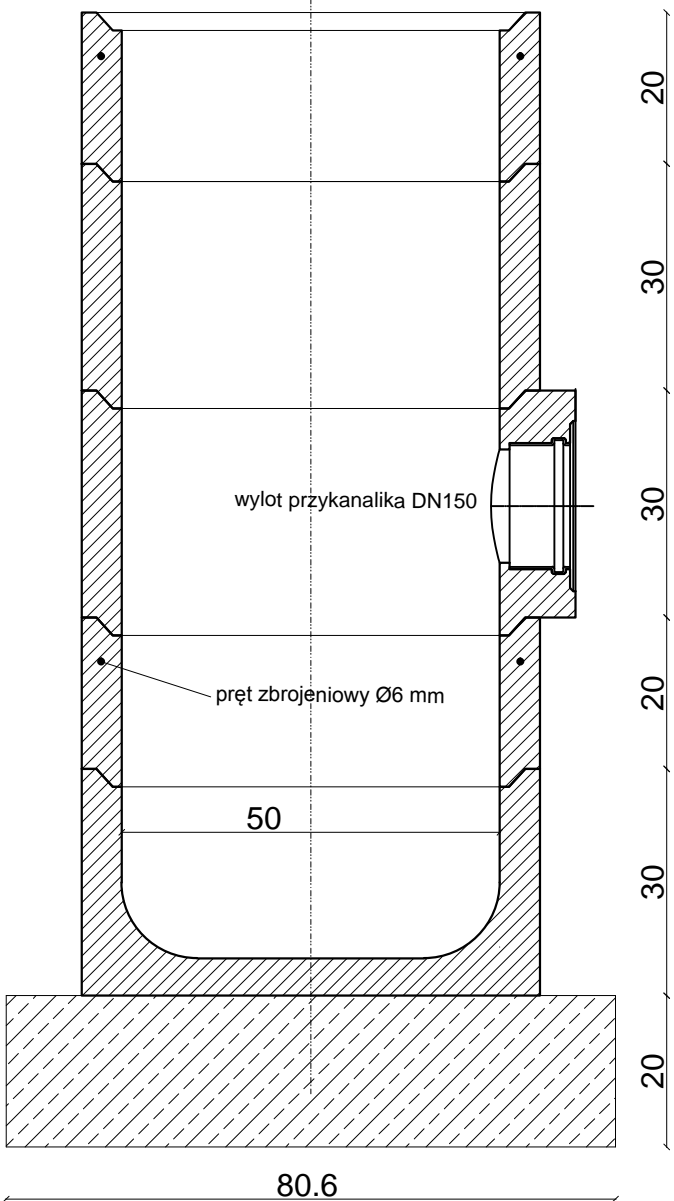

Krąg przejściowy bez dopływu

Krąg z dopływem Ø150mm

Krąg wierzący zbrojony

Dno osadnikowe

Ława z betonu C12/15



Miejski Zarząd Dróg
i Komunikacji w Kaliszu
ul. Złota 43, 62-800 Kalisz



PPID KASAŁKA
ul. Staroprzygodzka 25,
63-400 Ostrów Wielkopolski
tel. 607 335 657, 505 281 941

15 lat, 2001-2016

Numer projektu - 437

AutoCAD Civil 3D - 343-45382590, 390-65304897, 388-46619288

Projekt budowlano-wykonawczy

Przebudowa ul. Polnej w Kaliszu
na odc. od Szlaku Bursztynowego
do ul. Budowlanych

wrzesień 2016r.

SZCZEGÓŁY KONSTRUKCYJNE

6.2

SKALA 1:10

PROJEKTANT	mgr inż. Marcin Kasałka WKP/0305/POOD/11
SPRAWDZAJĄCY	mgr inż. Andrzej Leki 7342-172/94
ASYSTENCI	inż. Rafał Bober mgr inż. Tomasz Dryjański