


Kolektor deszczowy KD-2 Ø1600
ul. Częstochowska

[illegible]

Łaczy rys. 4

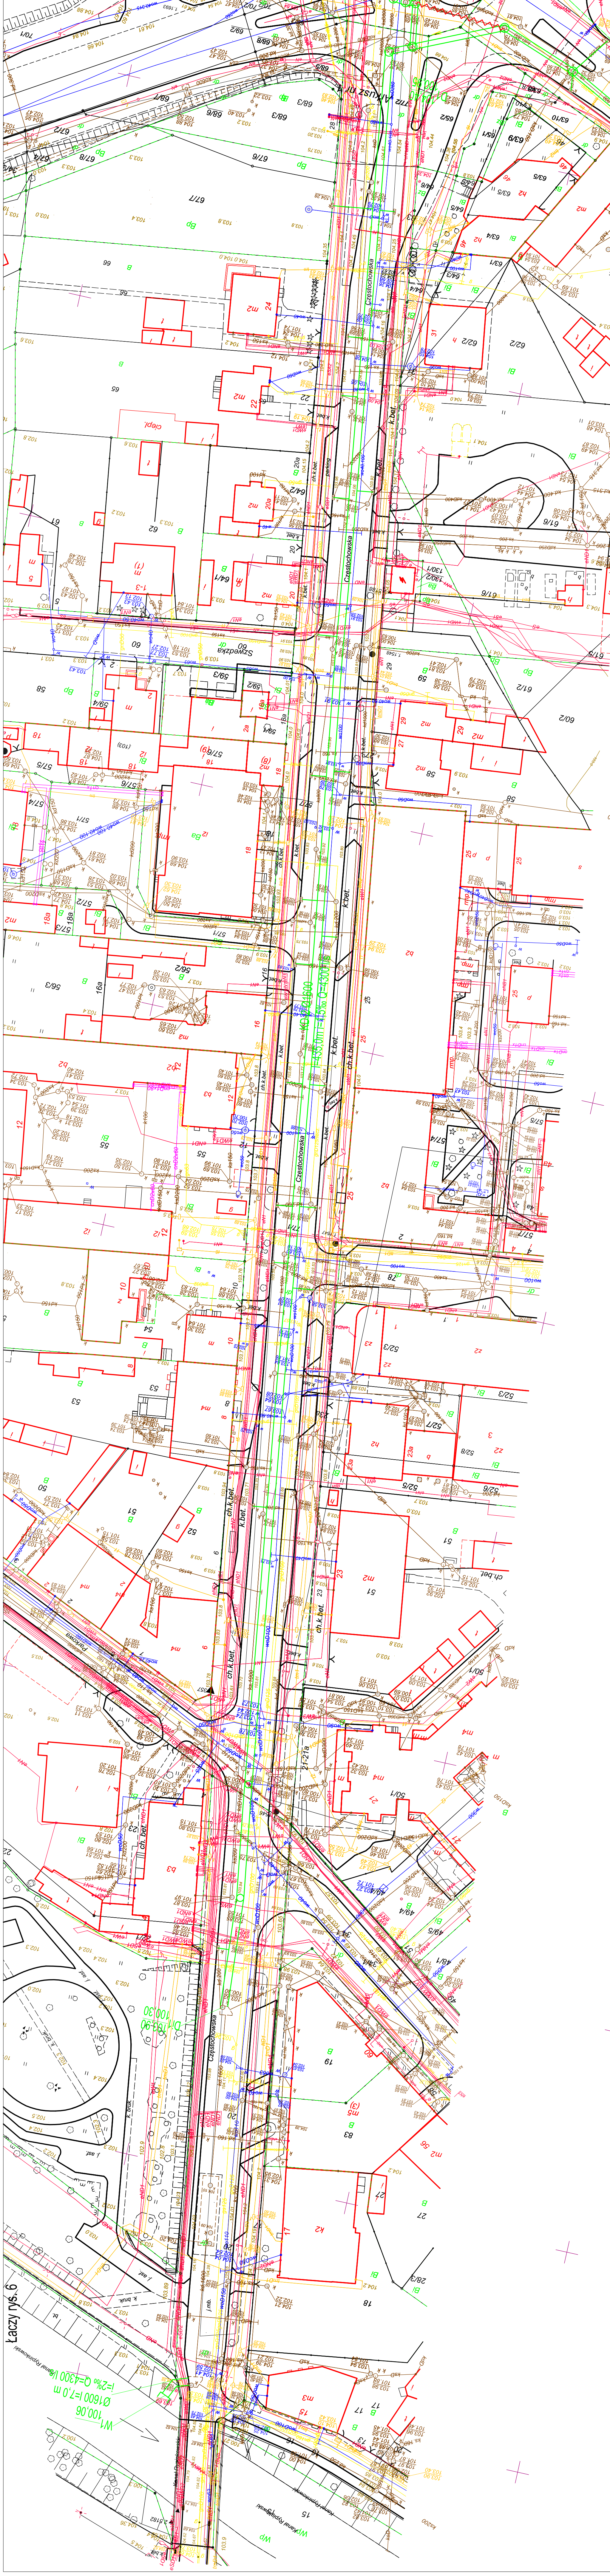

Łączy rys. 6

15 Wp kanal Ryplyk 15 Wp