
 


MAPA DO CELÓW PROJEKTOWYCH		SKALA 1:500
Nazwa miejscowości	308101_1_Miasto Kalisz	
Jednostka ewidencyjna (identyfikator, nazwa)	308101_1_0147 - 147 Pionowice Kol. Wschód	
Obiekt ewidencyjny (identyfikator, nazwa)	Pokrzywnicka (pas drogowy)	
Pokoje (ulica)	6.162.21.11.3.4, 6.162.21.11.3.4.1, 6.162.21.11.3.4.1.1, 6.162.21.11.3.4.1.1.1, 6.162.21.11.3.4.1.1.1.1, 6.162.21.11.3.4.1.1.1.1.1	
Sekcja mapy zasadniczej (2000_uł)	2000_uł s	
Nazwa układu współrzędnych podłożnych	Krajowy 60'	
Nazwa układu wysokości	WGK.6640.01.468.2015	
Oznaczenie kancelaryjne zgłoszenia pracy geodetycznej		
Oznaczenie granic obszaru, który był przedmiotem zabudowy		
Informacje o zabudowach granicznych i ich wpływach na zagospodarowanie terenu, składowanych w granicach projektowanej inwestycji		
Adnotacje wykonawcy		
Data rozpoczęcia pracy		23.06.2015
Pracownia Geodezyjna GEO-BIT		
62-800 Kalisz, ul. Elżbińska 7		
NIP: 6181633798 REGON: 250284305		
e-mail: geobit@geobit.pl tel. 062 274 76 76		
Piotr Kubicki, nr upr. 11898		
(inny i inne dane geodetyczne, nr uprawnień)		

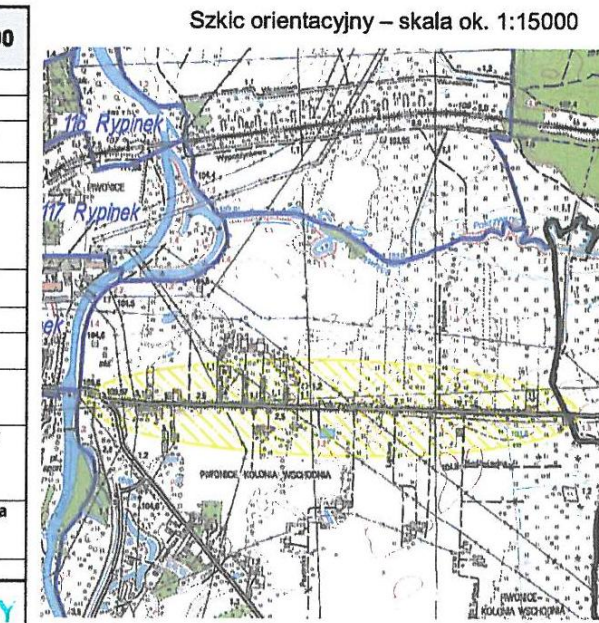

Legenda:	
	jezdnie bitumiczna - przebudowa
	jezdnie bitumiczna - pełna konstrukcja
	chodnik - kostka betonowa
	ścieżka rowerowa - bitumiczna
	zjazd - bitumiczny
	zjazd - kostka betonowa
	pobocze jezdni / drogi dojazdowe - kruszywo
	obrobienie z kamieni naturalnych na podłożu cementowo-piaskowym
	krętownia betonowa 18x30 cm
	krętownia betonowa 18x22 cm najazdowy
	opaska z bet. kostki brukowej graficznej
	opaska betonowa 12x25 cm
	obrzeża betonowa 8x30 cm
	ścieżka przykrawężnikowa szer. 20 cm
	bariera U-12a typ A
	granice działek
	teren niezabudowany obiektów budowlanych, w tym:
	linia rozgraniczająca teren
	teren wód płynących
	przebudowa innych dróg publicznych
	przebudowa istniejących obiektów, terenów
Inwestor	
Miejski Zarząd Dróg i Komunikacji ul. Ziota 43 62-800 Kalisz	
PPiD Kasałka ul. Starogrypska 25 63-400 Ostrow Wielkopolski tel. 607 335 657, 505 281 941	
AutCAD Chł 3D - 343-4332290, 330-4330497, 388-4819288	
Rozbudowa ul. Pokrzywnickiej w Kaliszu	
PLAN SYTUACYJNY	
SKALA 1:500	
PROJEKTANT	
mgr inż. Marcin Kasałka	
WKP/0305/POOD/11	
PRZEWIDZUJĄCY	
mgr inż. Andrzej Lek	
7342-172/94	
ASYSTENCI	
inż. Rafał Bobber	
mgr inż. Tomasz Dąbalski	