


Województwo: wielkopolskie
Powiat: Kalisz - miasto na prawach powiatu
Jednostka Ewidencyjna: 306101_1, Miasto Kalisz

MAPA ZASADNICZA

Skala: 1:500

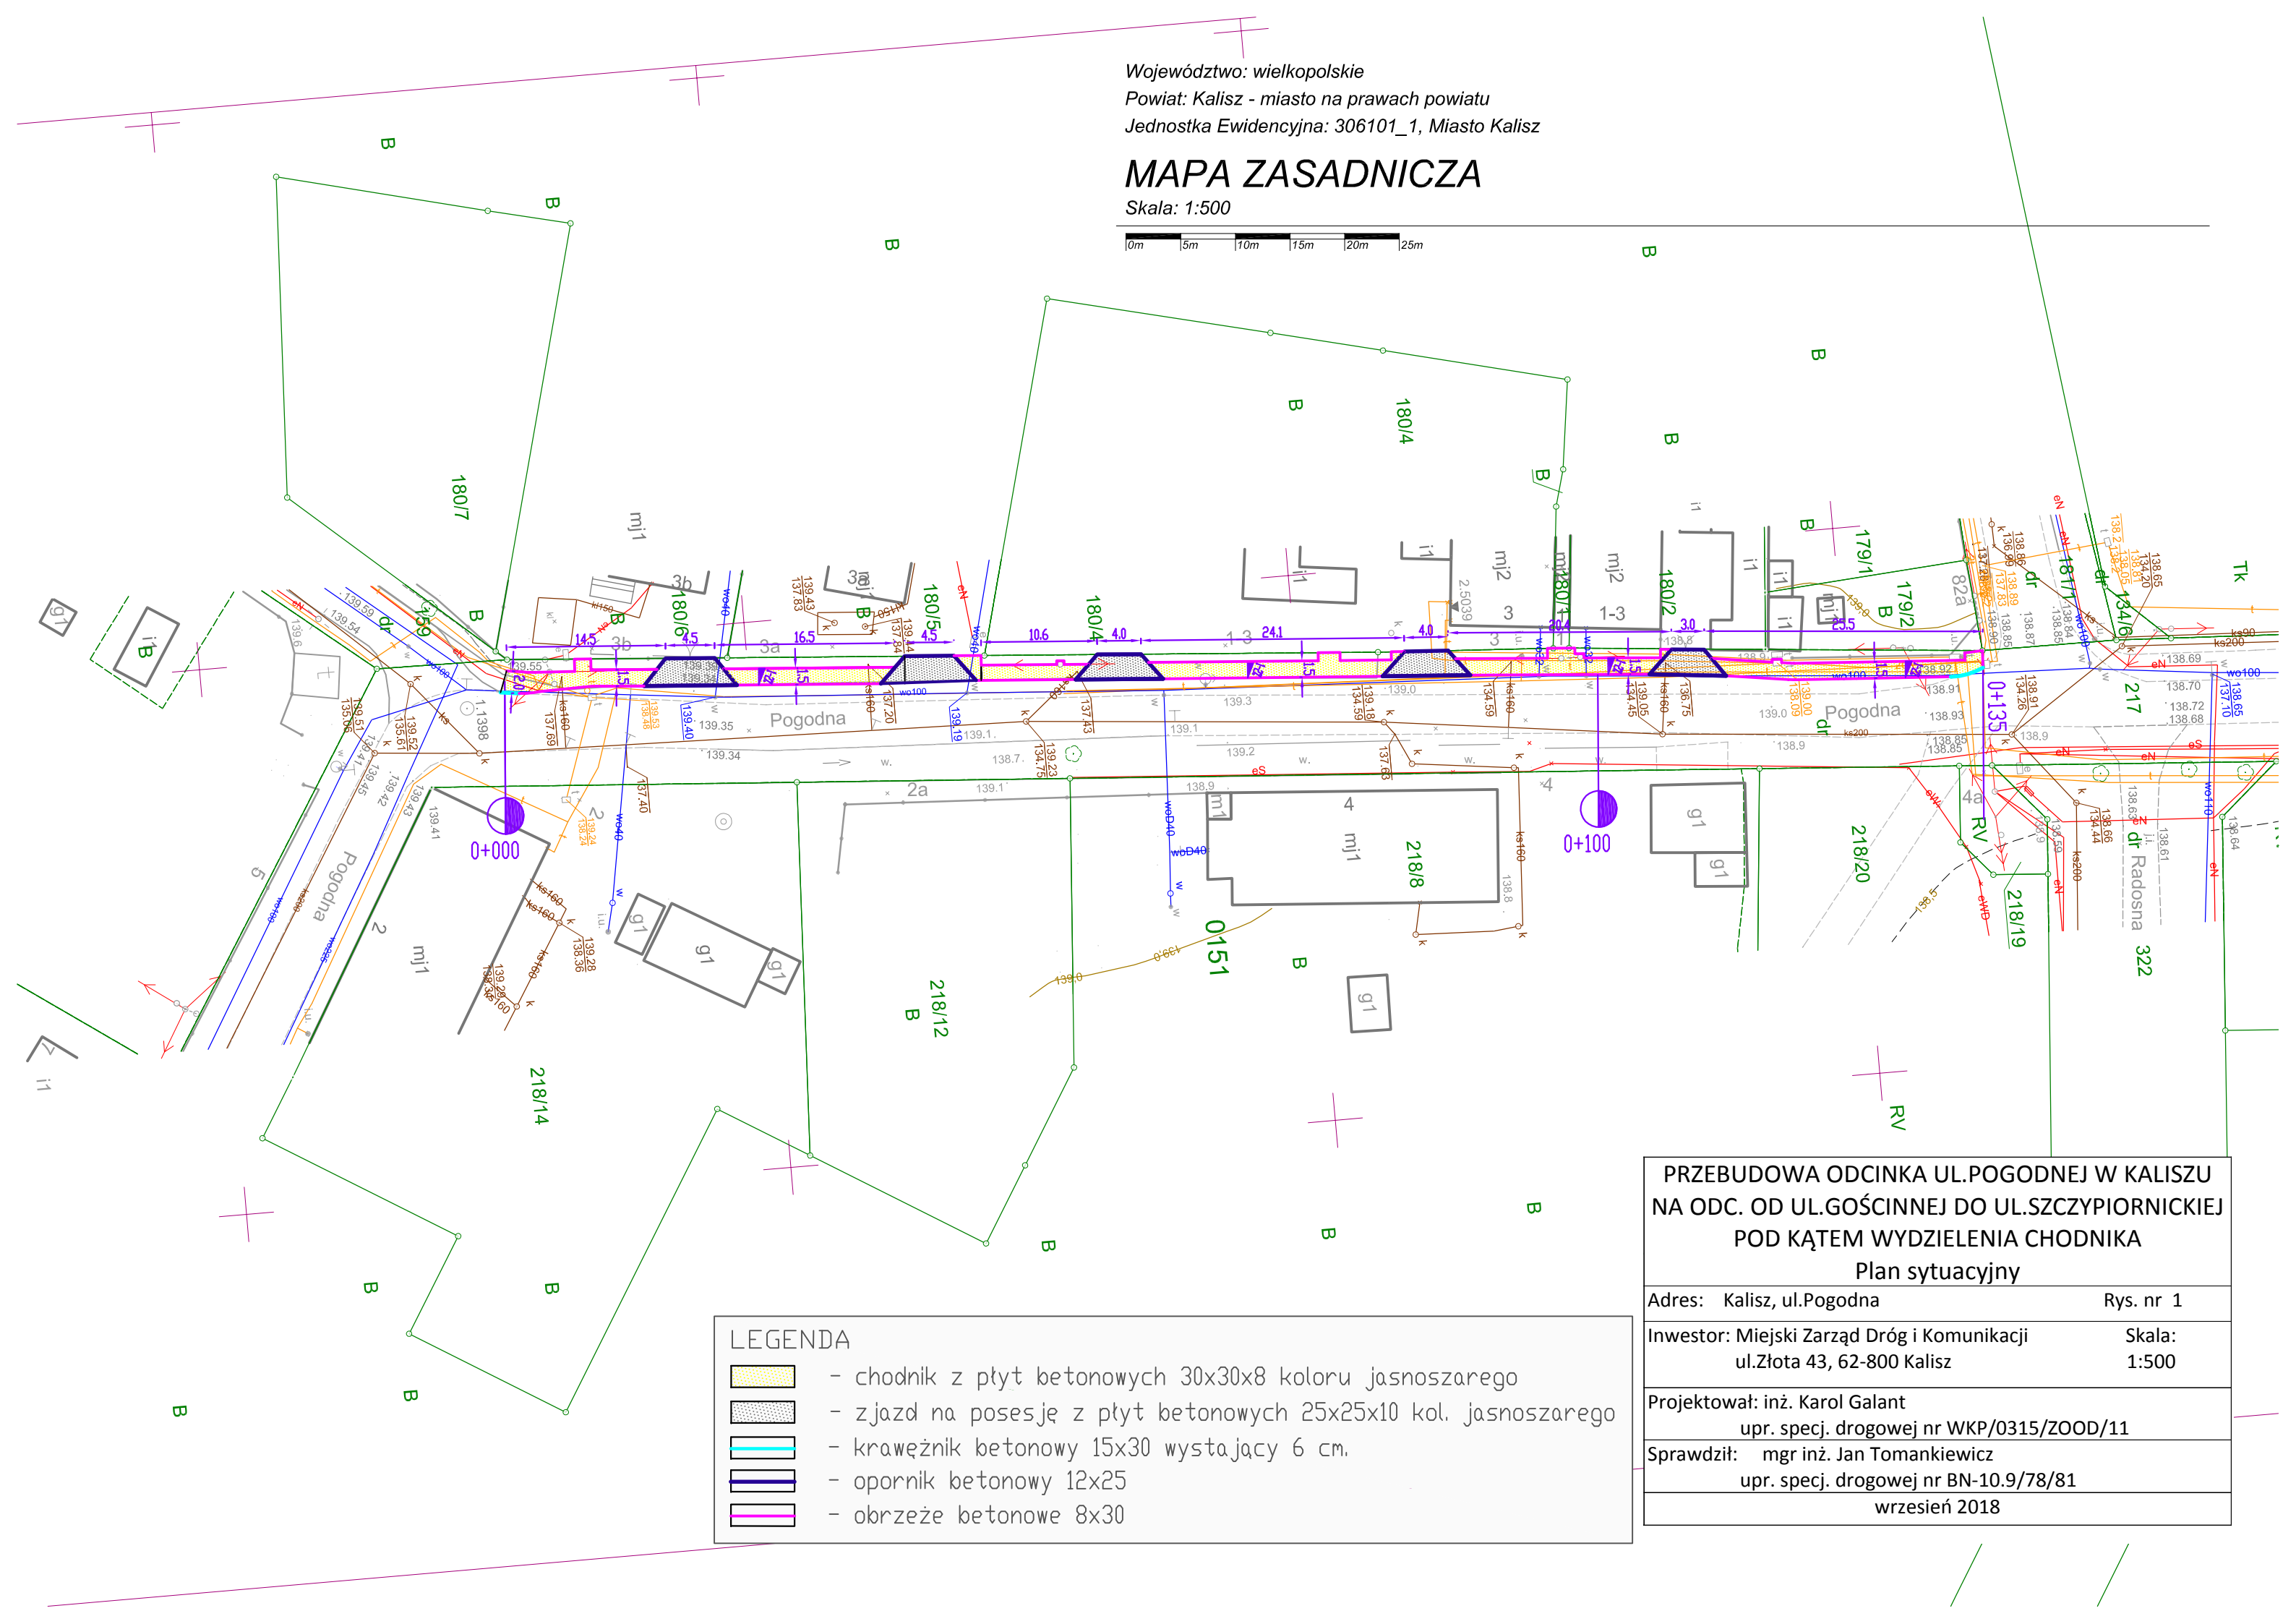

LEGENDA

- chodnik z płyt betonowych 30x30x8 koloru jasnoszarego

- zjazd na posesję z płyt betonowych 25x25x10 kol. jasnoszarego

- krawężnik betonowy 15x30 wystający 6 cm.

- opornik betonowy 12x25

- obrzeże betonowe 8x30

PRZEBUDOWA ODCINKA UL.POGODNEJ W KALISZU NA ODC. OD UL.GOŚCINNEJ DO UL.SZCZYPIORNICKEJ POD KĄTEM WYDZIELENIA CHODNIKA Plan sytuacyjny	
Adres: Kalisz, ul.Pogodna	Rys. nr 1
Inwestor: Miejski Zarząd Dróg i Komunikacji ul.Złota 43, 62-800 Kalisz	Skala: 1:500
Projektował: inż. Karol Galant upr. specj. drogowej nr WKP/0315/ZOOD/11	
Sprawdził: mgr inż. Jan Tomankiewicz upr. specj. drogowej nr BN-10.9/78/81	
wrzesień 2018	