


nawierzchnia jezdni wokół studni Orange
do remontu - nie wykonywać rozbiórki !!!



Legenda:

- jezdnie bitumiczna - nowa konstrukcja
- jezdnie bitumiczna - remont
- zastaka autobusowa - kostka betonowa
- zjazd - betonowe płyty chodnikowe
- parking - kostka betonowa
- chodnik - betonowe płyty chodnikowe
- zielen
- krawężnik betonowy 20x30 cm
- krawężnik betonowy 15x30 cm
- krawężnik betonowy 20x22 cm najczadzy
- opornik betonowy 12x25 cm
- obrzeża betonowe 8x30 cm
- betonowa płyta chodnikowa kierunkowa oraz ostrzegawcza typu STOP
- ściek przykrawężnikowy szar. 20cm
- granice działek
- teren niezadany dla obiektów budowlanych, w tym:
- linia rozgraniczająca teren
- przebudowa bieżących dróg publicznych
- przebudowa istniejących ścieżek uzb. terenu

Inwestor	Miejski Zarząd Dróg i Komunikacji ul. Ziota 43 62-800 Kalisz
	PPID Kasalka ul. Staroprzygodzka 25, 63-400 Ostrow Wielkopolski tel. 607 335 657, 505 281 941
Projekt budowlany (wykonawczy)	Rozbudowa ulicy Piwnickiej w Kaliszu
	PLAN SYTUACYJNY
PROJEKTANT	mgr inż. Marcin Kasalka WKP/0305/POOD/11
SPRAWZDAJĄCY	mgr inż. Andrzej Leki 7342-172/94
ASYSTENCI	inż. Rafal Bobor mgr inż. Tomasz Dryjalski
wziesień 2016r.	
2.0	
SKALA 1:500	