


lewa jezdnia

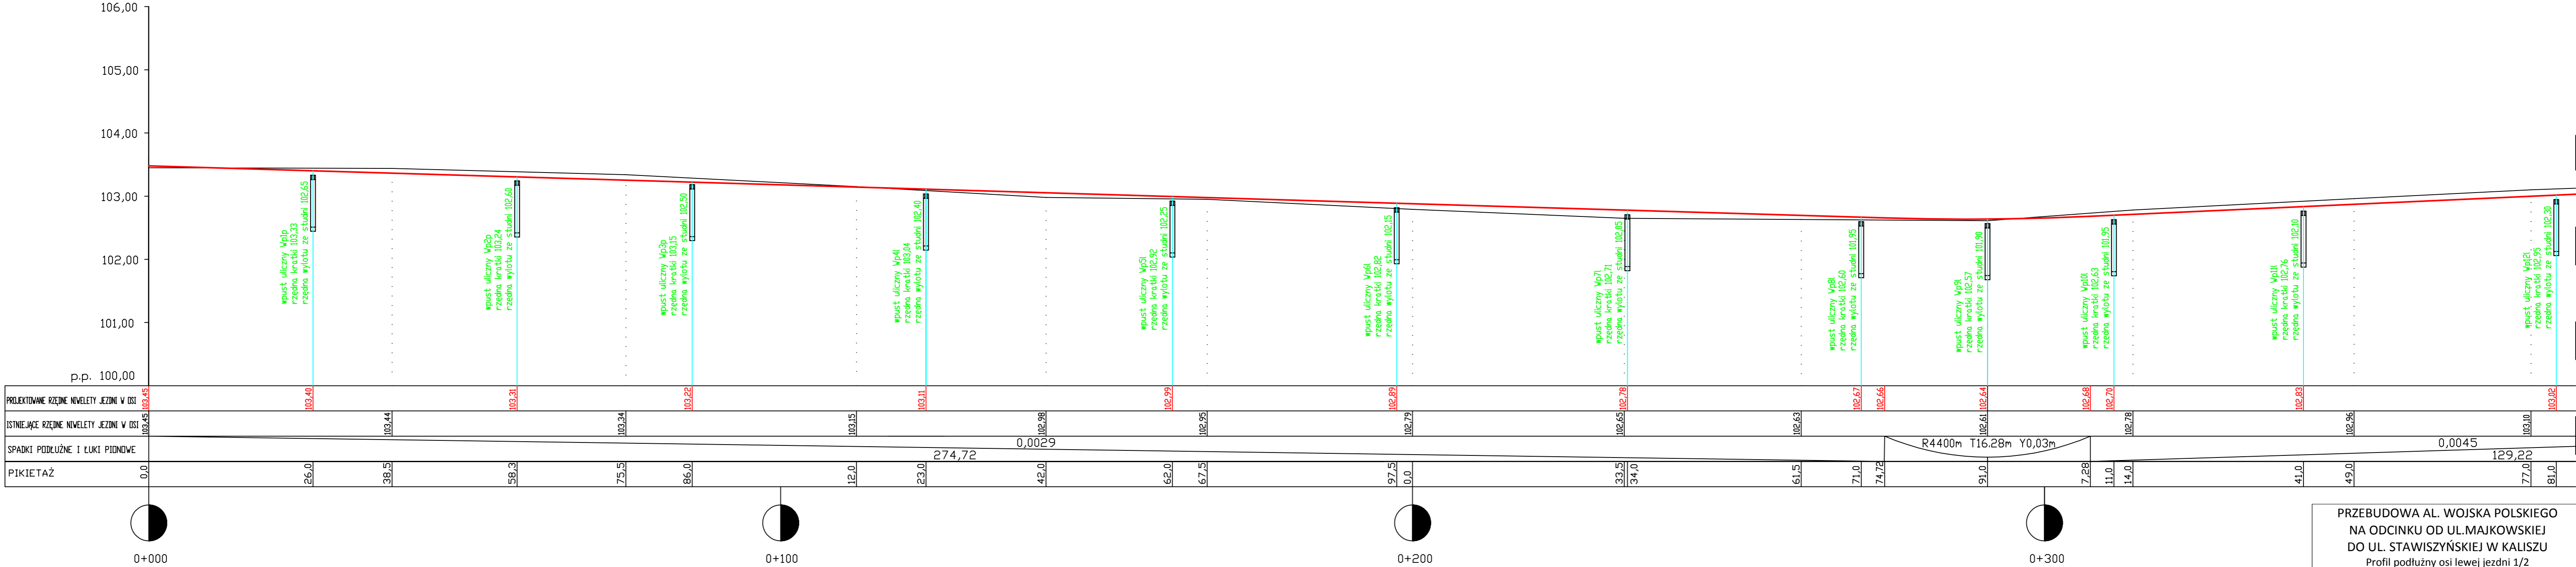

PRZEBUDOWA AL. WOJSKA POLSKIEGO NA ODCINKU OD UL. MAJKOWSKIEJ DO UL. STAWISZYŃSKIEJ W KALISZU	
Profil podłużny osi lewej jezdni 1/2	
Adres: Kalisz, ul. Al. Wojska Polskiego	Rys. nr 3a
Inwestor: Miejski Zarząd Dróg i Komunikacji ul. Złota 43, 62-800 Kalisz	Skala: 1:50:500
Opracował: inż. Karol Galant upr. specj. drogowej nr WKP/0315/ZOOD/11	
Projektował: mgr inż. Jan Tomankiewicz upr. specj. drogowej nr BN-10.9/78/81	
styczeń 2019	