


lewa jezdnia

ul Stawiszyńska

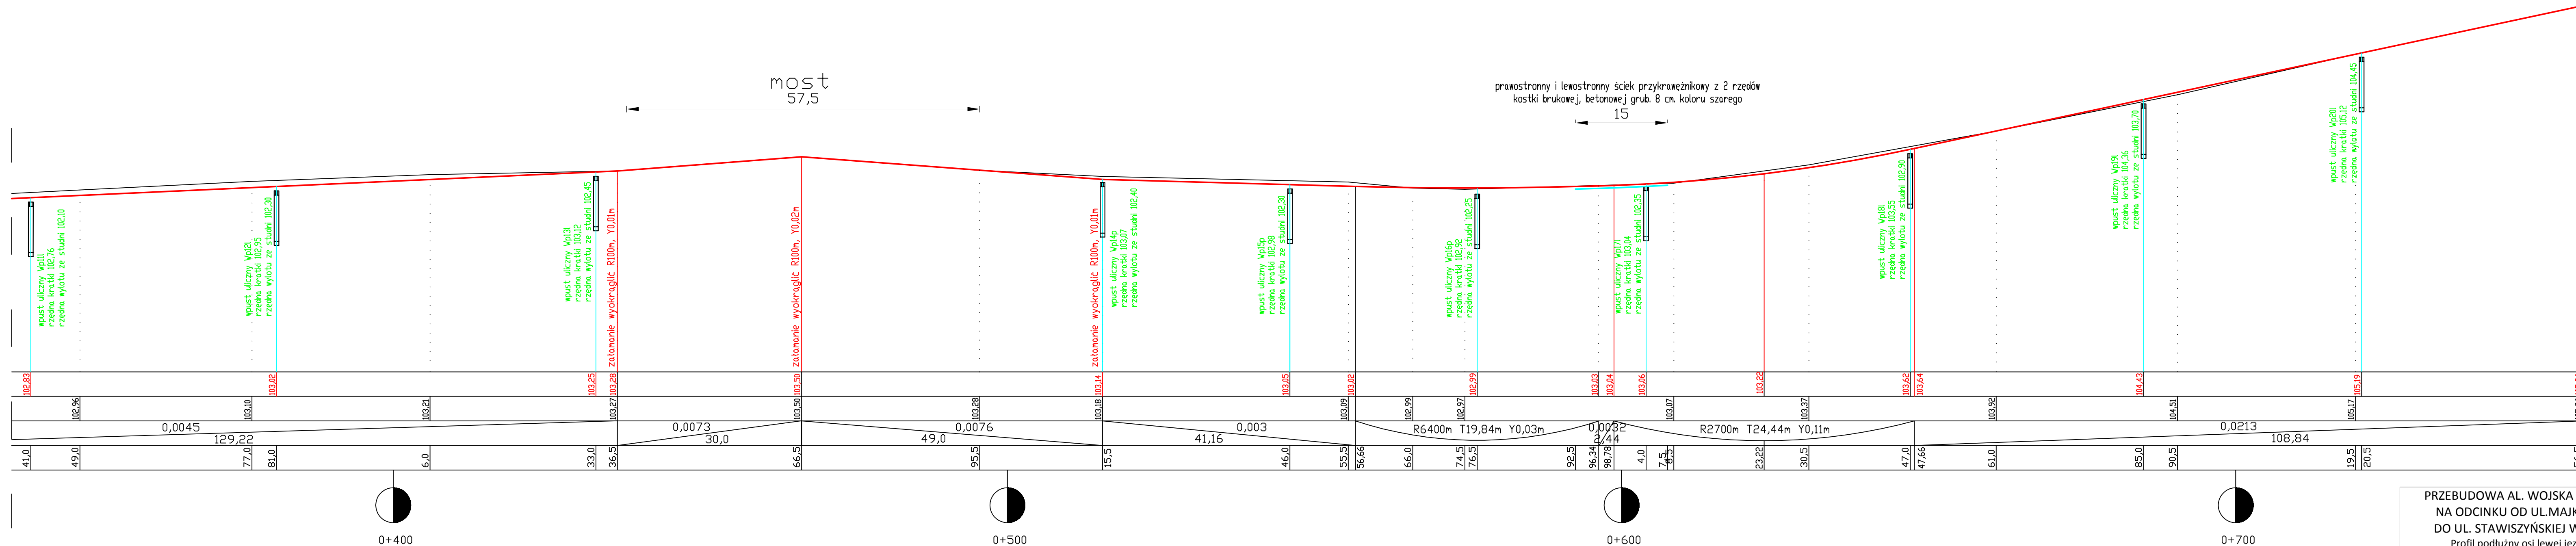

<p><b>PRZEBUDOWA AL. WOJSKA POLSKIEGO NA ODCINKU OD UL. MAJKOWSKIEJ DO UL. STAWISZYŃSKIEJ W KALISZU</b></p> <p><i>Profil podłużny osi lewej jezdni 2/2.</i></p>		
Adres: Kalisz, ul. Al. Wojska Polskiego	Rys. nr 3b	
Investor: Miejski Zarząd Dróg i Komunikacji ul. Złota 43, 62-800 Kalisz	Skala: 1:50:500	
Opracował: inż. Karol Galant upr. specj. drogowej nr WKP/0315/ZOOD/11		
Projektował: mgr inż. Jan Tomankiewicz upr. specj. drogowej nr BN-10.9/78/81		
styczeń 2019		