


prawa jezdnia

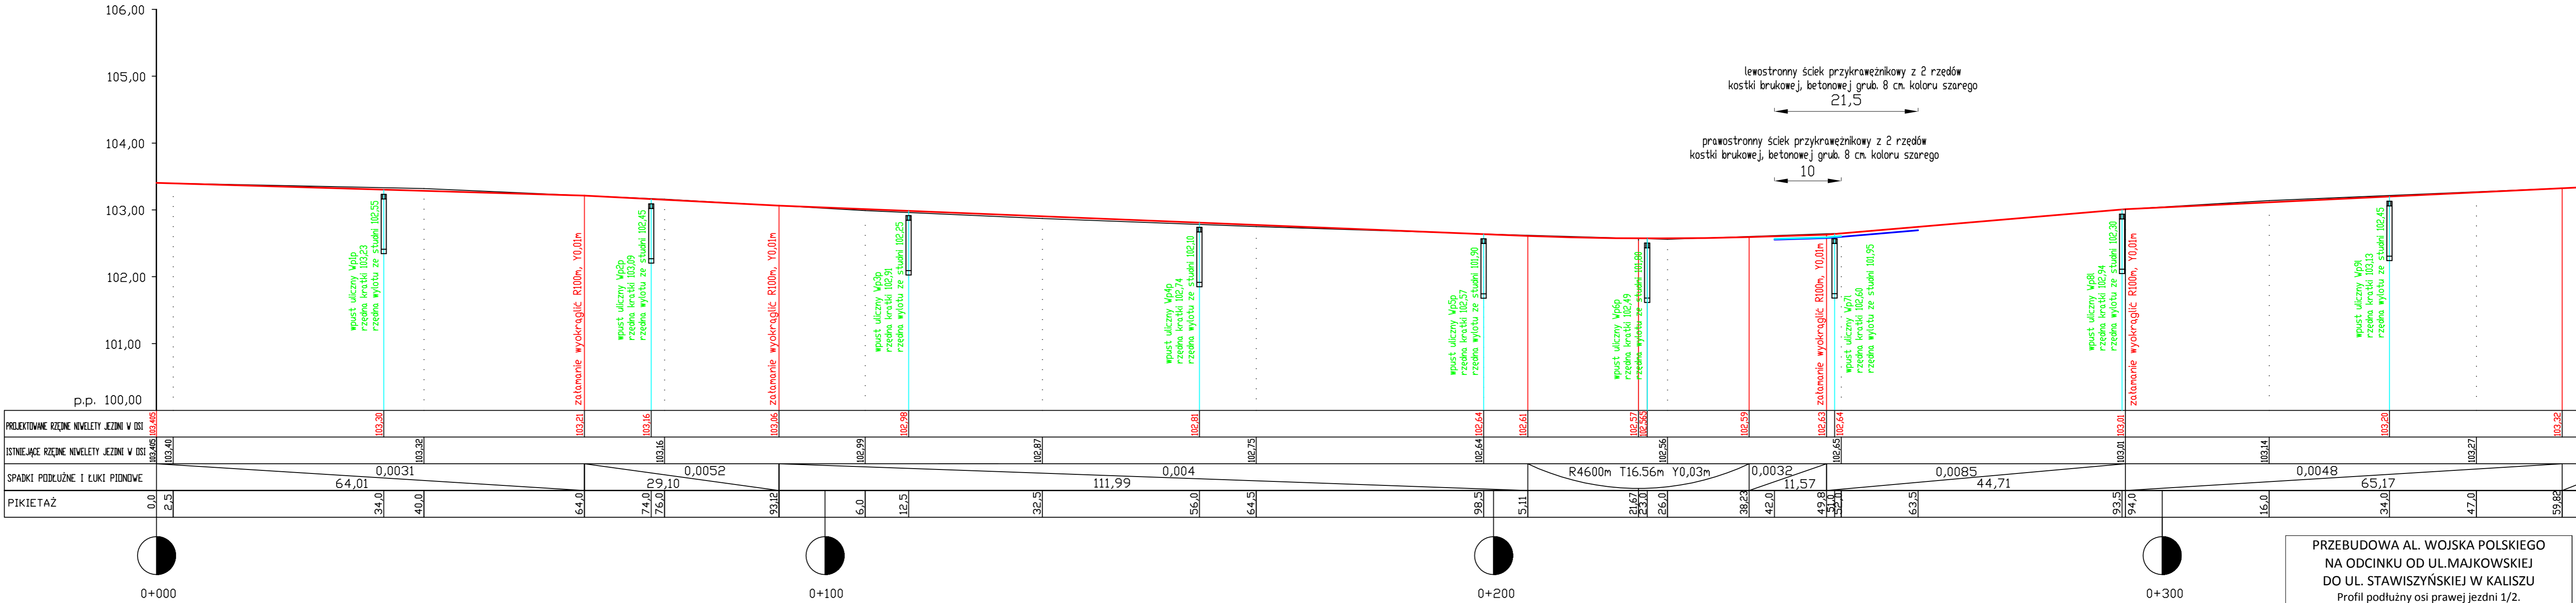

PRZEBUDOWA AL. WOJSKA POLSKIEGO NA ODCINKU OD UL. MAJKOWSKIEJ DO UL. STAWISZYŃSKIEJ W KALISZU	
Profil podłużny osi prawej jezdni 1/2.	
Adres: Kalisz, ul. Al. Wojska Polskiego	Rys. nr 4a
Inwestor: Miejski Zarząd Dróg i Komunikacji	Skala: 1:50:500
Opracował: inż. Karol Galant	
Projektował: mgr inż. Jan Tomankiewicz	
upr. specj. drogowej nr WKP/0315/ZOOD/11	
upr. specj. drogowej nr BN-10.9/78/81	
styczeń 2019	