
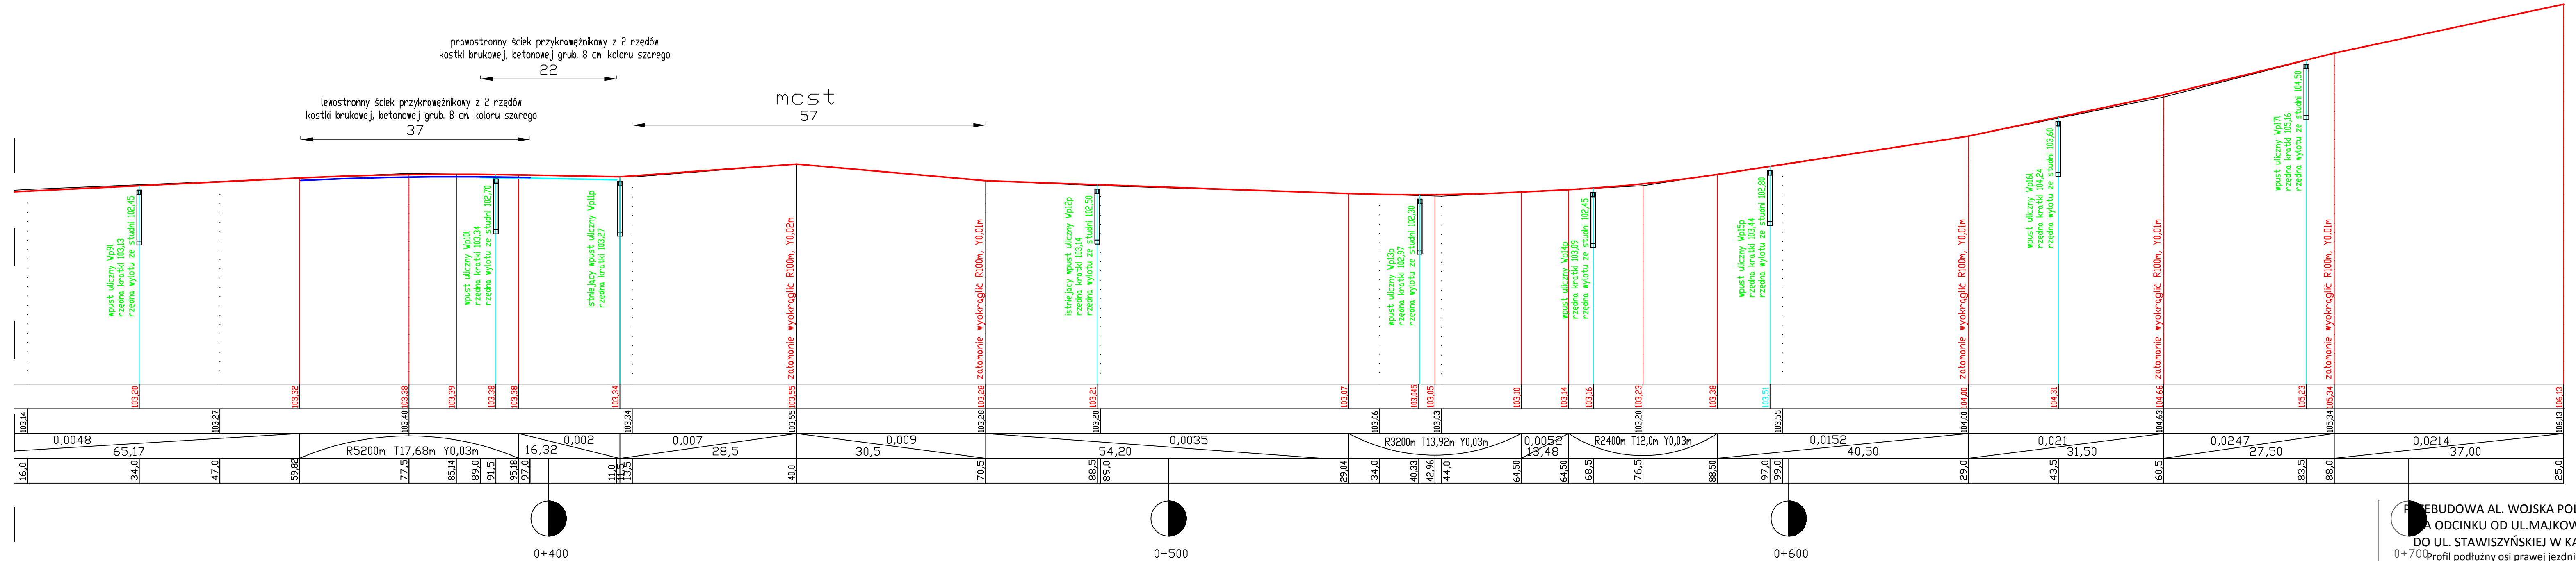


prawa jezdni

ul. Stawiszyńska

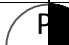

 <b>REBUDOWA AL. WOJSKA POLSKIEGO OD ODCINKU OD UL. MAJKOWSKIEJ DO UL. STAWISZYŃSKIEJ W KALISZU</b> 0+700 Profil podłużny osi prawej jezdni 2/2.	
adres: Kalisz, ul.AL. Wojska Polskiego	Rys. nr 4b
inwestor: Miejski Zarząd Dróg i Komunikacji ul.Złota 43, 62-800 Kalisz	Skala: 1:50:500
opracował: inż. Karol Galant upr. specj. drogowej nr WKP/0315/ZOOD/11	
projektował: mgr inż. Jan Tomankiewicz upr. specj. drogowej nr BN-10.9/78/81 styczeń 2019	