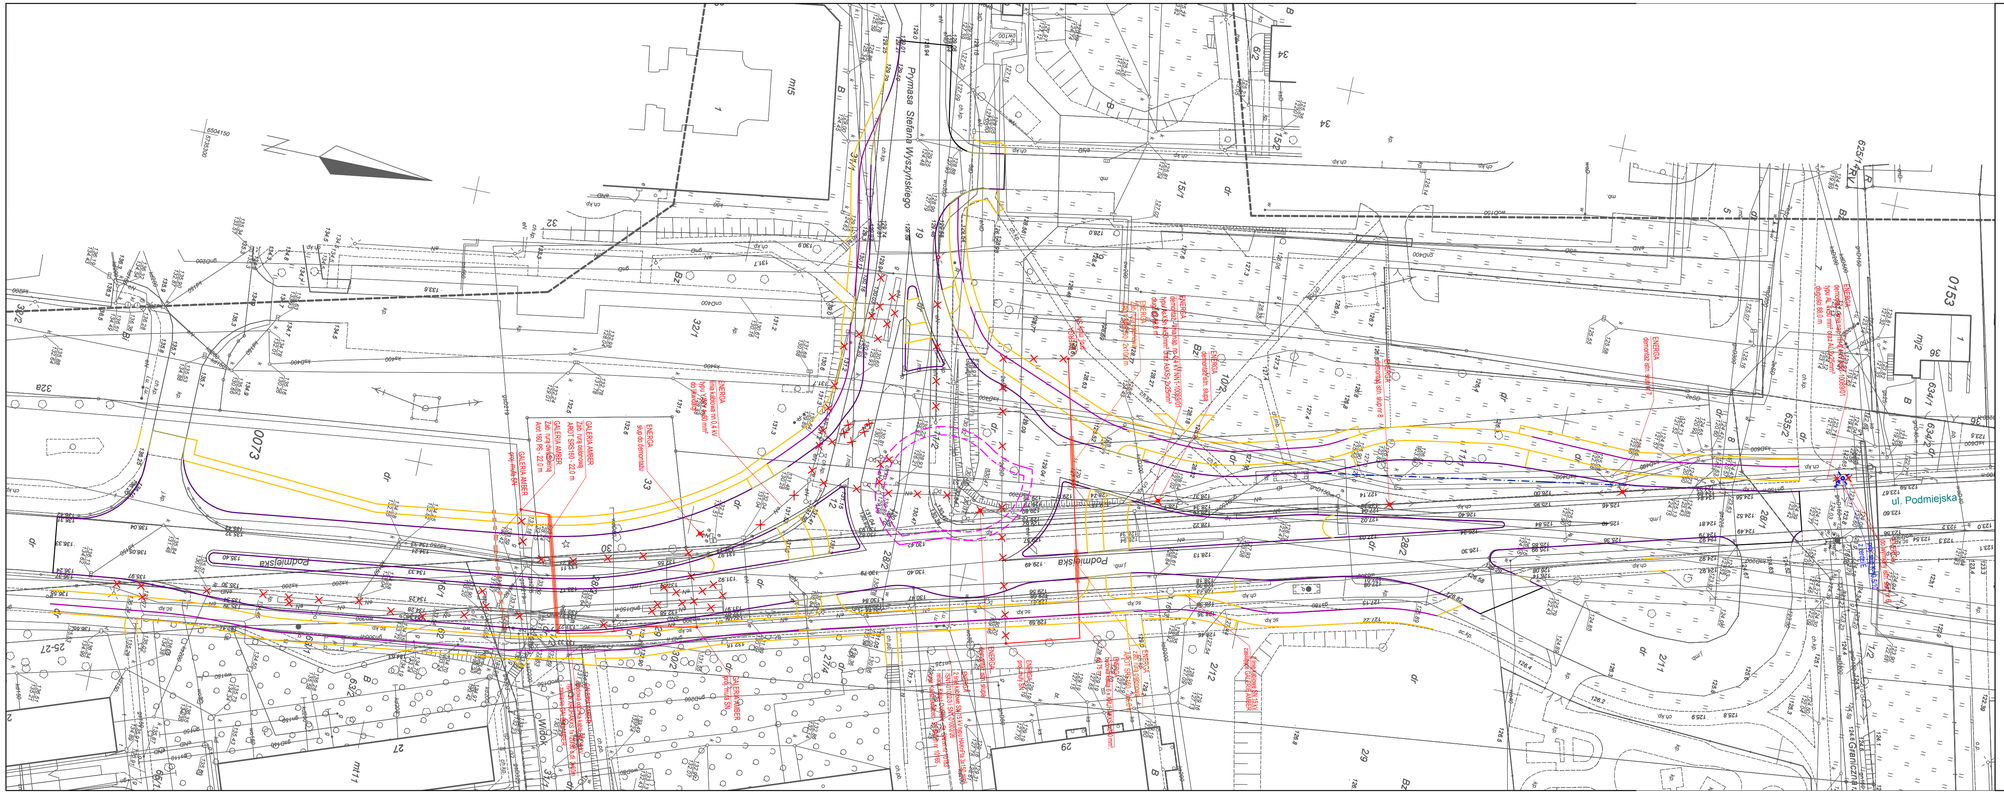
ul. Prymasa Stefana Wyszyńskiego
ul. Podmiejska
ul. Podmiejska
ul. Podmiejska