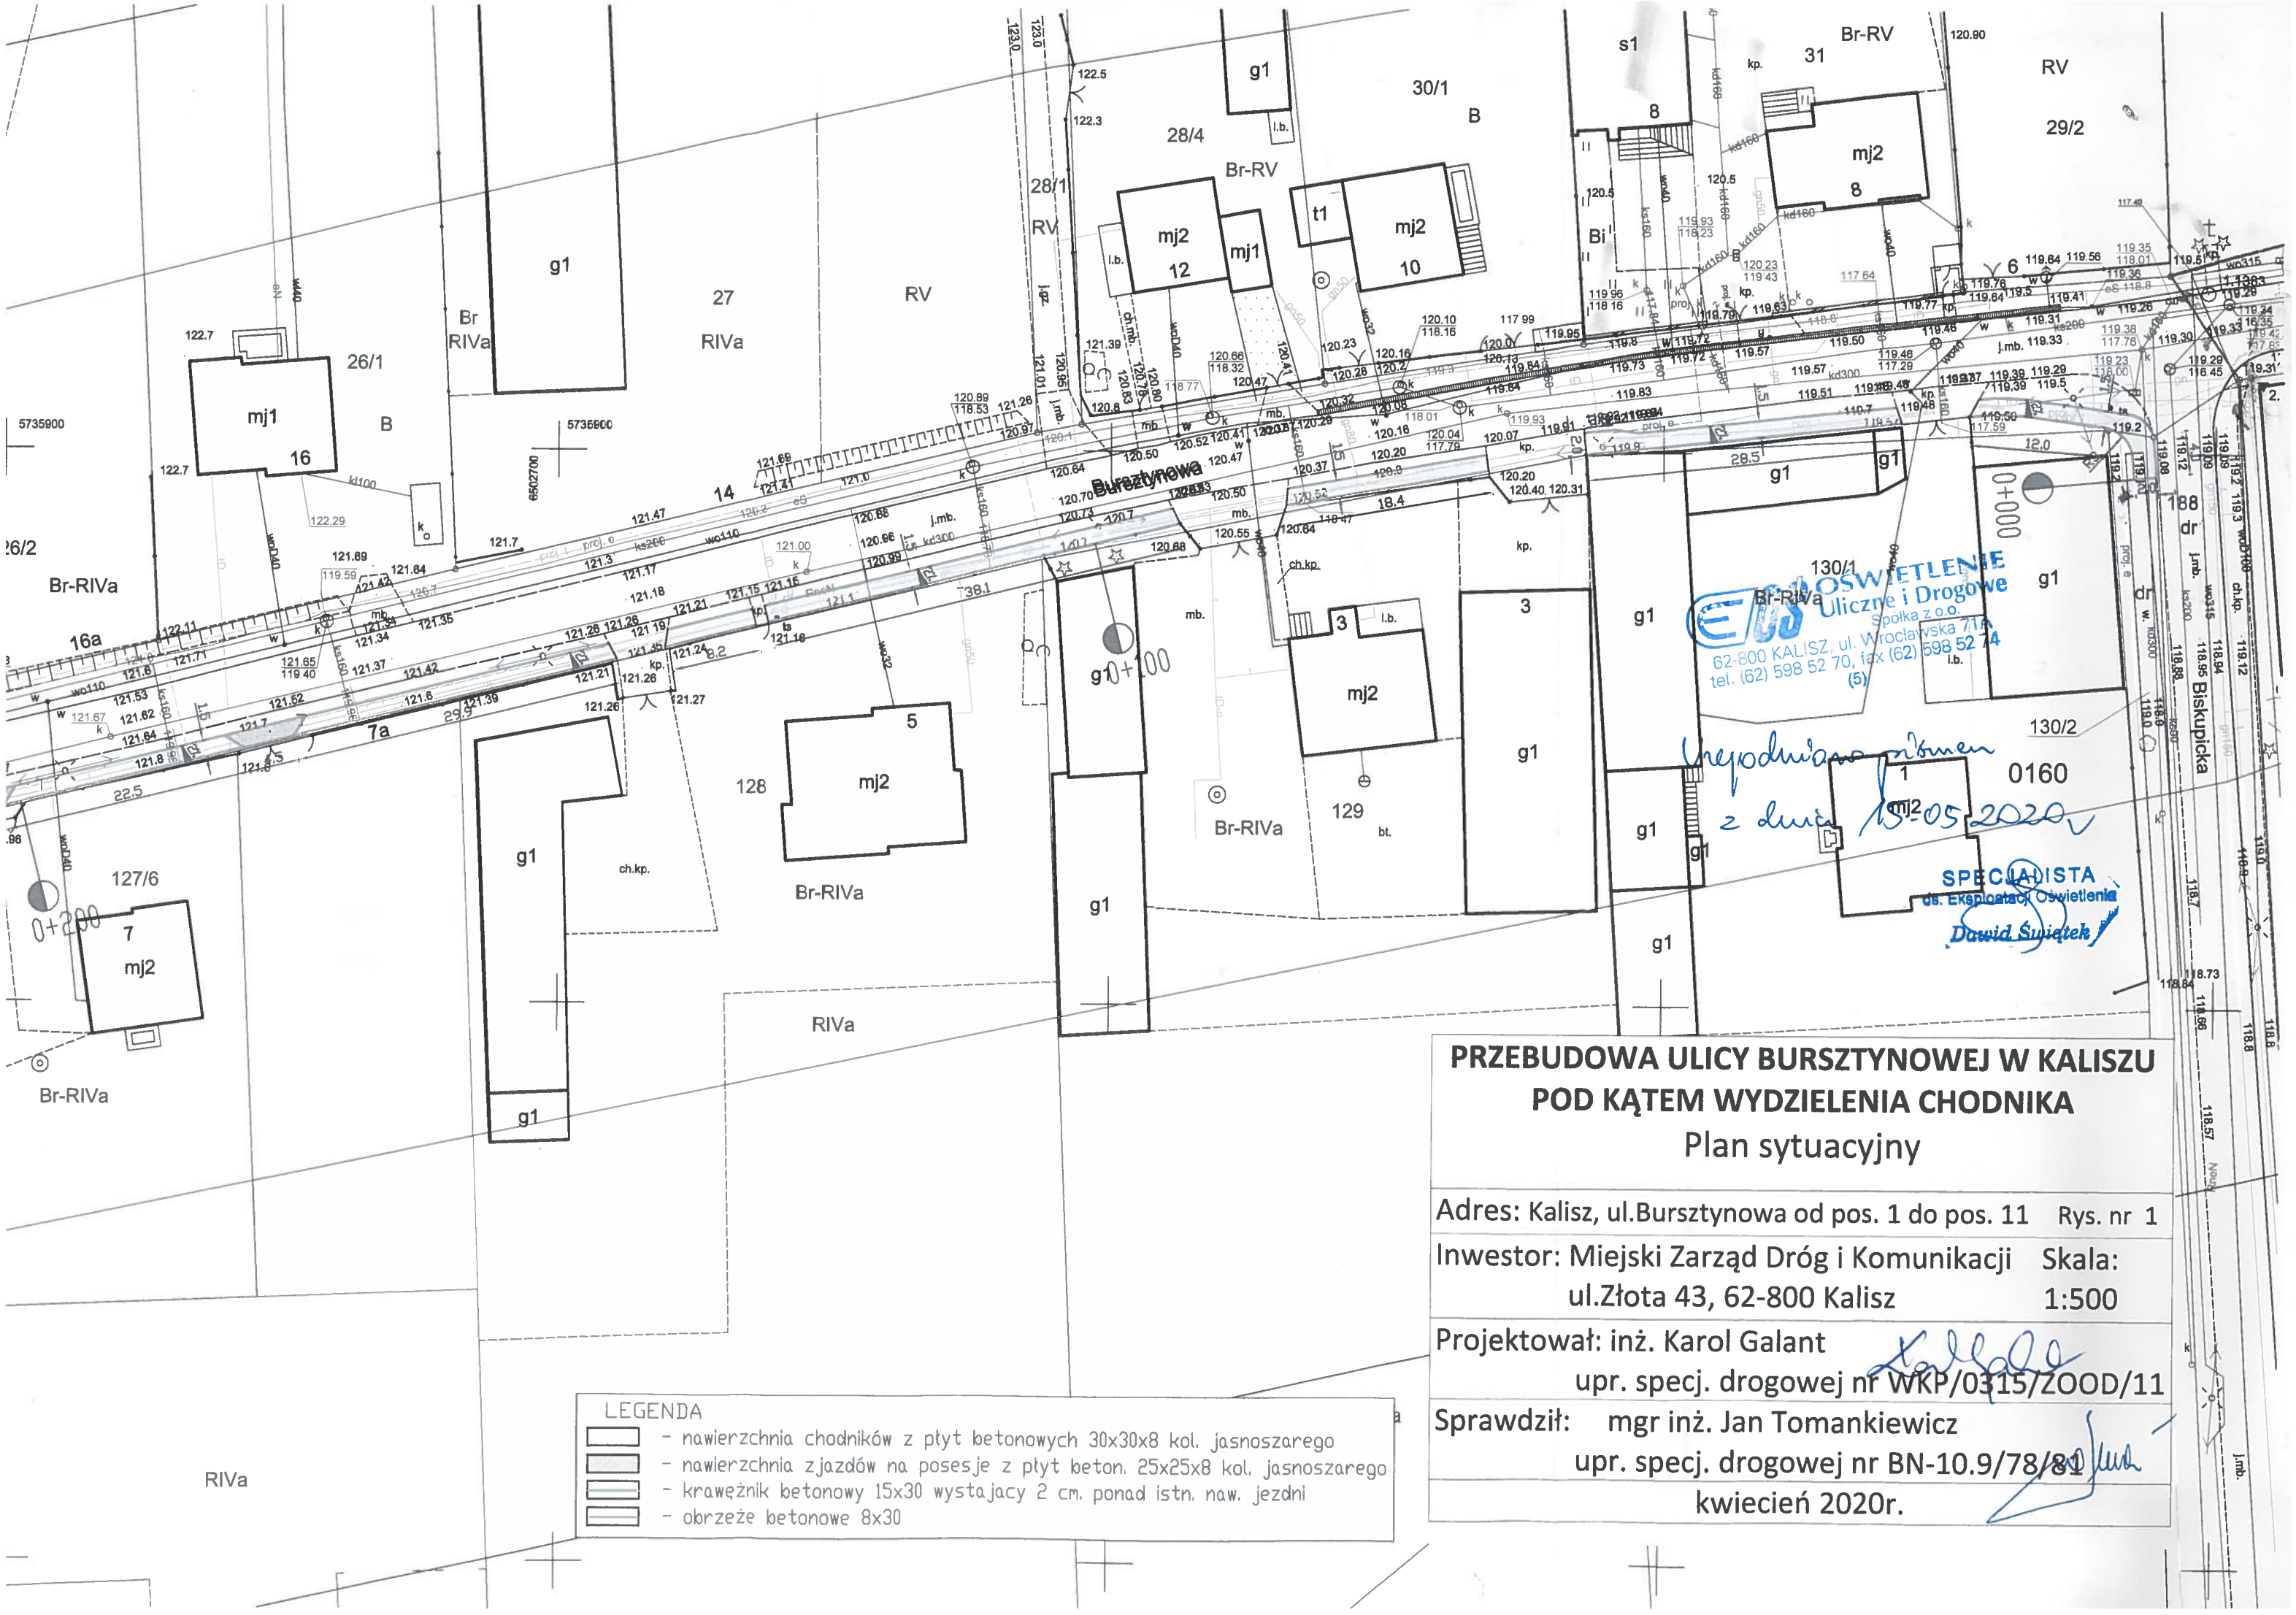

OŚWIETLENIE Uliczne i Drogowe Spółka z o.o.
62-800 KALISZ, ul. Wrocławska 71A
tel. (62) 598 52 70, fax (62) 598 52 74
(5)

Uzgodniono pismem z dnia 15-05-2020 r.

SPECJALISTA ds. Eksploatacji Oświetlenia Dawid Świętek

PRZEBUDOWA ULICY BURSZTYNOWEJ W KALISZU POD KĄTEM WYDZIELENIA CHODNIKA

Plan sytuacyjny

Adres: Kalisz, ul.Bursztynowa od pos. 1 do pos. 11 Rys. nr 1

Inwestor: Miejski Zarząd Dróg i Komunikacji ul.Złota 43, 62-800 Kalisz Skala: 1:500

Projektował: inż. Karol Galant upr. specj. drogowej nr WKP/0315/ZOOD/11

Sprawdził: mgr inż. Jan Tomankiewicz upr. specj. drogowej nr BN-10.9/78/81

kwiecień 2020r.