



Przedsiębiorstwo Wodociągów i Kanalizacji Spółka z o.o.

62-800 Kalisz, ul. Nowy Świat 2a

Centrala: tel.: 62 760 80 00

Sekretariat: tel.: 62 760 80 11

fax: 62 760 80 49

e-mail: sekretariat@wodociagi-kalisz.pl

www.wodociagi-kalisz.pl

Pogotowie wod.-kan.

tel.: 994

ET/T-420/II/020/2021

Kalisz, dn. 28.06.2021 r.



Dykt. P. Duda
owczy
**Miejski Zarząd Dróg
i Komunikacji w Kaliszu
ul. Złota 43
62-800 Kalisz**

p. R. Zetunowicz -
Plenariusz

Dotyczy: planu sytuacyjnego na przebudowę ulicy Bursztynowej w Kaliszu pod kątem wydzielenia chodnika i zjazdów.

02.07.2021

W odpowiedzi na pismo WI.45.453.54.2020 z dnia 18.06.2021 r. informujemy, że przedstawiony plan sytuacyjny na przebudowę ul. Bursztynowej na odcinku od posesji nr 15 do posesji nr 33, pod kątem wydzielonego chodnika i zjazdów uzgadniamy bez uwag.


J. J. Tomaszewski
K. G. G. G.
05.07.2021

Obsługa Techniczna

Katarzyna Pucienniczak
Katarzyna Pucienniczak

**Z-ca Dyrektora
ds. Eksploatacji**

Małgorzata Lisiecka
Małgorzata Lisiecka

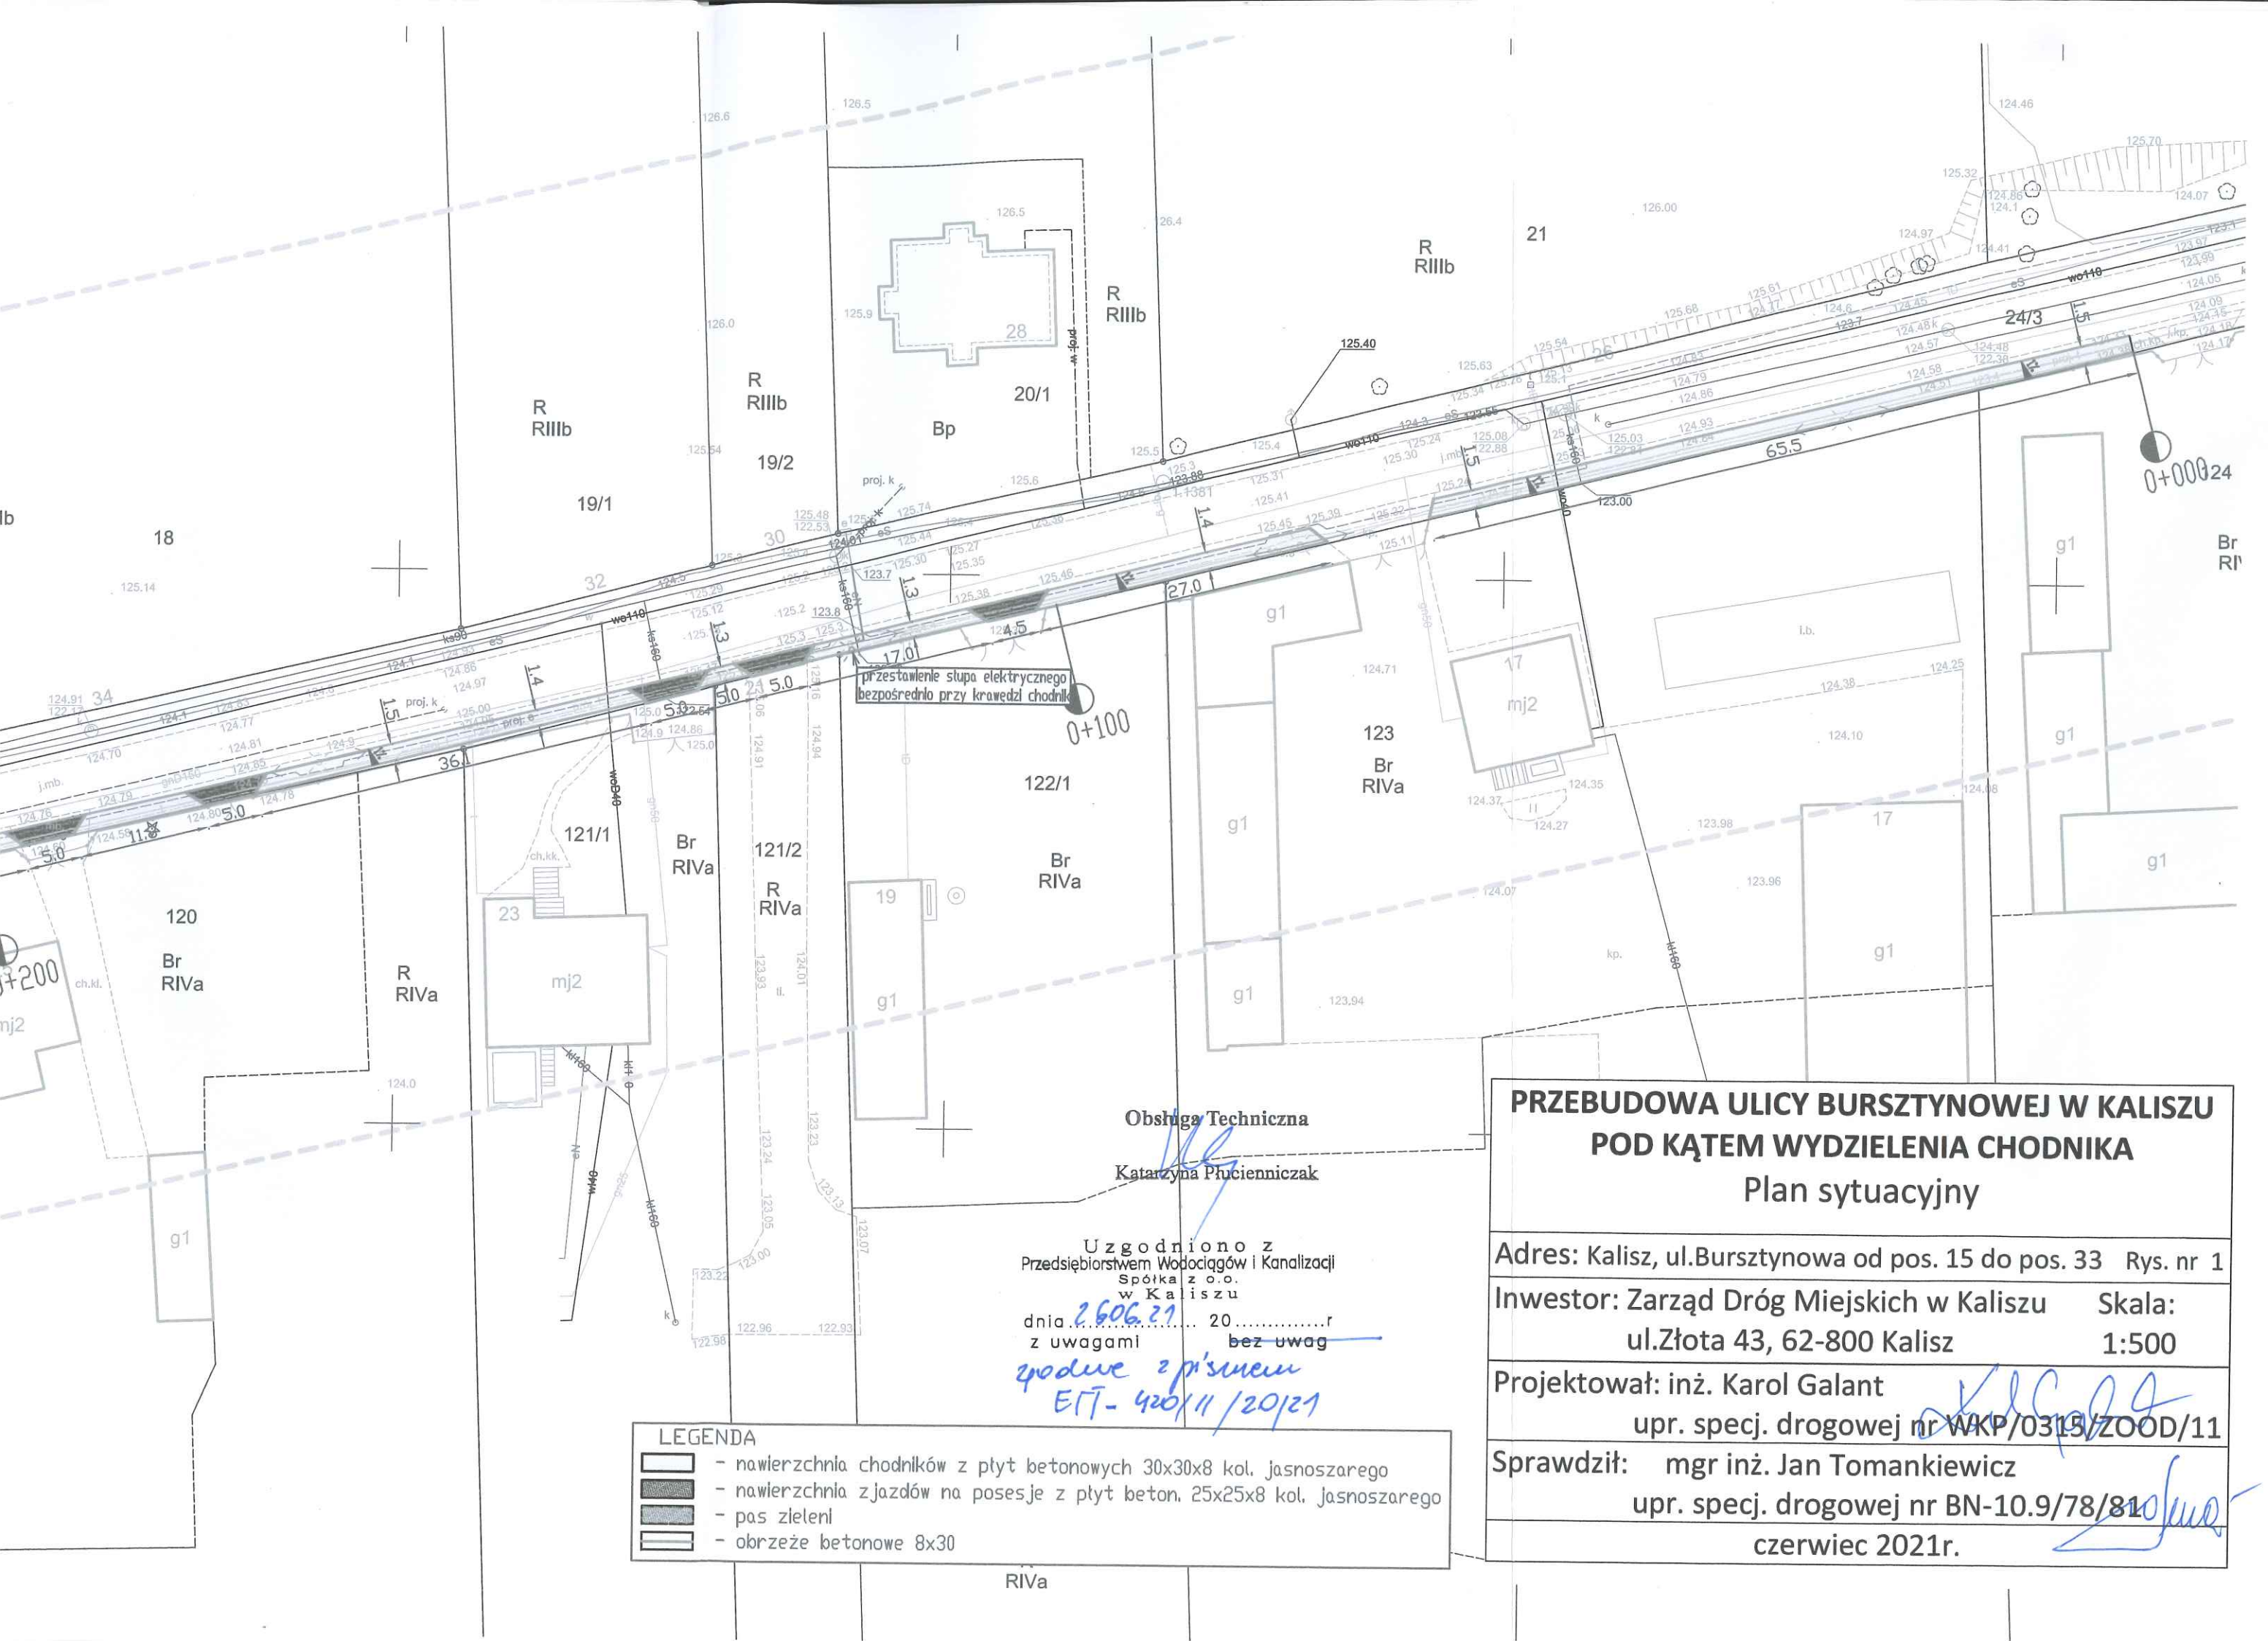

**PRZEBUDOWA ULICY BURSZTYNOWEJ W KALISZU
POD KĄTEM WYDZIELENIA CHODNIKA
Plan sytuacyjny**

Adres: Kalisz, ul.Bursztynowa od pos. 15 do pos. 33 Rys. nr 1	
Inwestor: Zarząd Dróg Miejskich w Kaliszu ul.Złota 43, 62-800 Kalisz	Skala: 1:500
Projektował: inż. Karol Galant upr. specj. drogowej nr WKP/0315/ZOOD/11	
Sprawdził: mgr inż. Jan Tomankiewicz upr. specj. drogowej nr BN-10.9/78/81	
czerwiec 2021r.	

- LEGENDA**
- nawierzchnia chodników z płyt betonowych 30x30x8 kol. jasnoszarego
 - nawierzchnia zjazdów na posesje z płyt beton. 25x25x8 kol. jasnoszarego
 - pas zieleni
 - obrzeże betonowe 8x30

Uzgodniono z
Przedsiębiorstwem Wodociągów i Kanalizacji
Spółka z o.o.
w Kaliszu
dnia 26.06.21 z uwagami bez uwag
zgodnie z projektem
EIT-420/11/20/21

Obsługa Techniczna
Katarzyna Pucienniczak



LEGENDA

- nawierzchnia cho
- nawierzchnia z ja
- pas zieleni
- obrzeże betonow

