




1 Przekrój normalny ul. Łódzka od km 0+024 do km 0+089

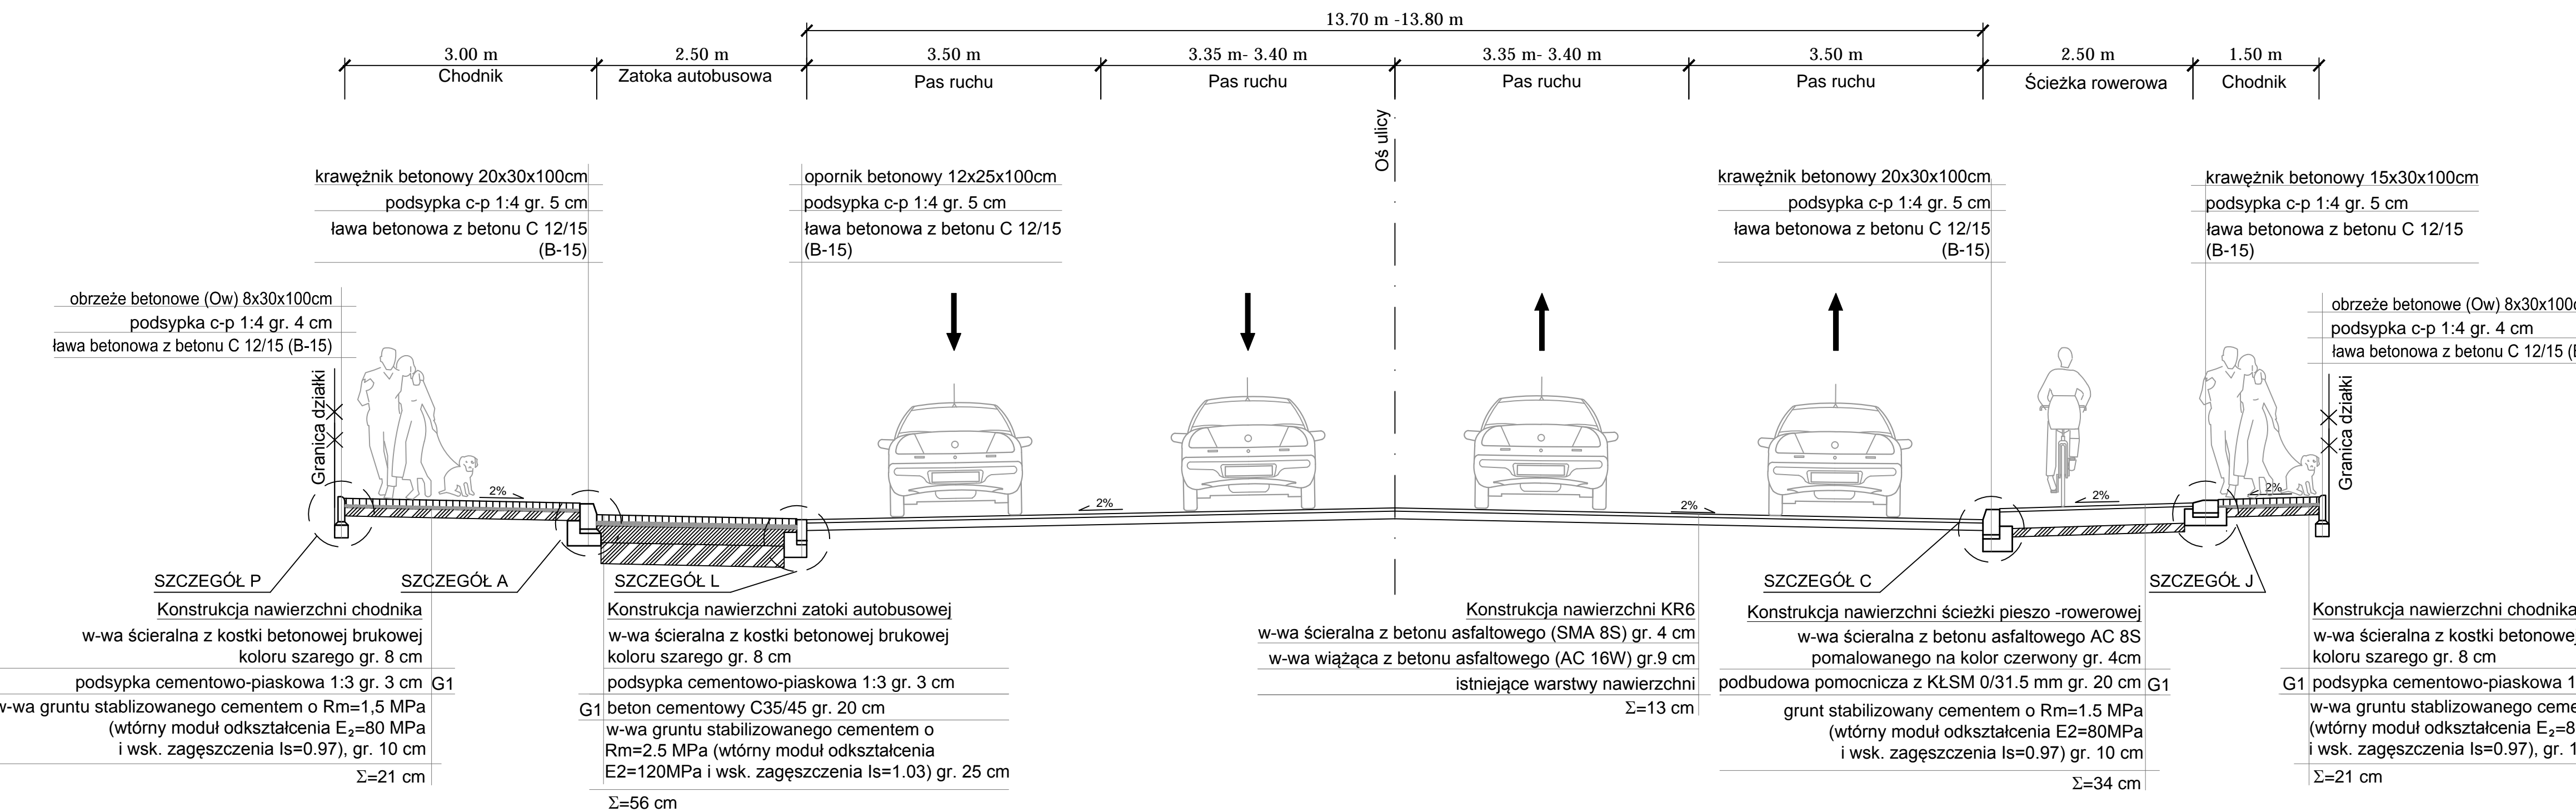

2 Przekrój normalny ul. Łódzka od km 0+089 do km 0+154

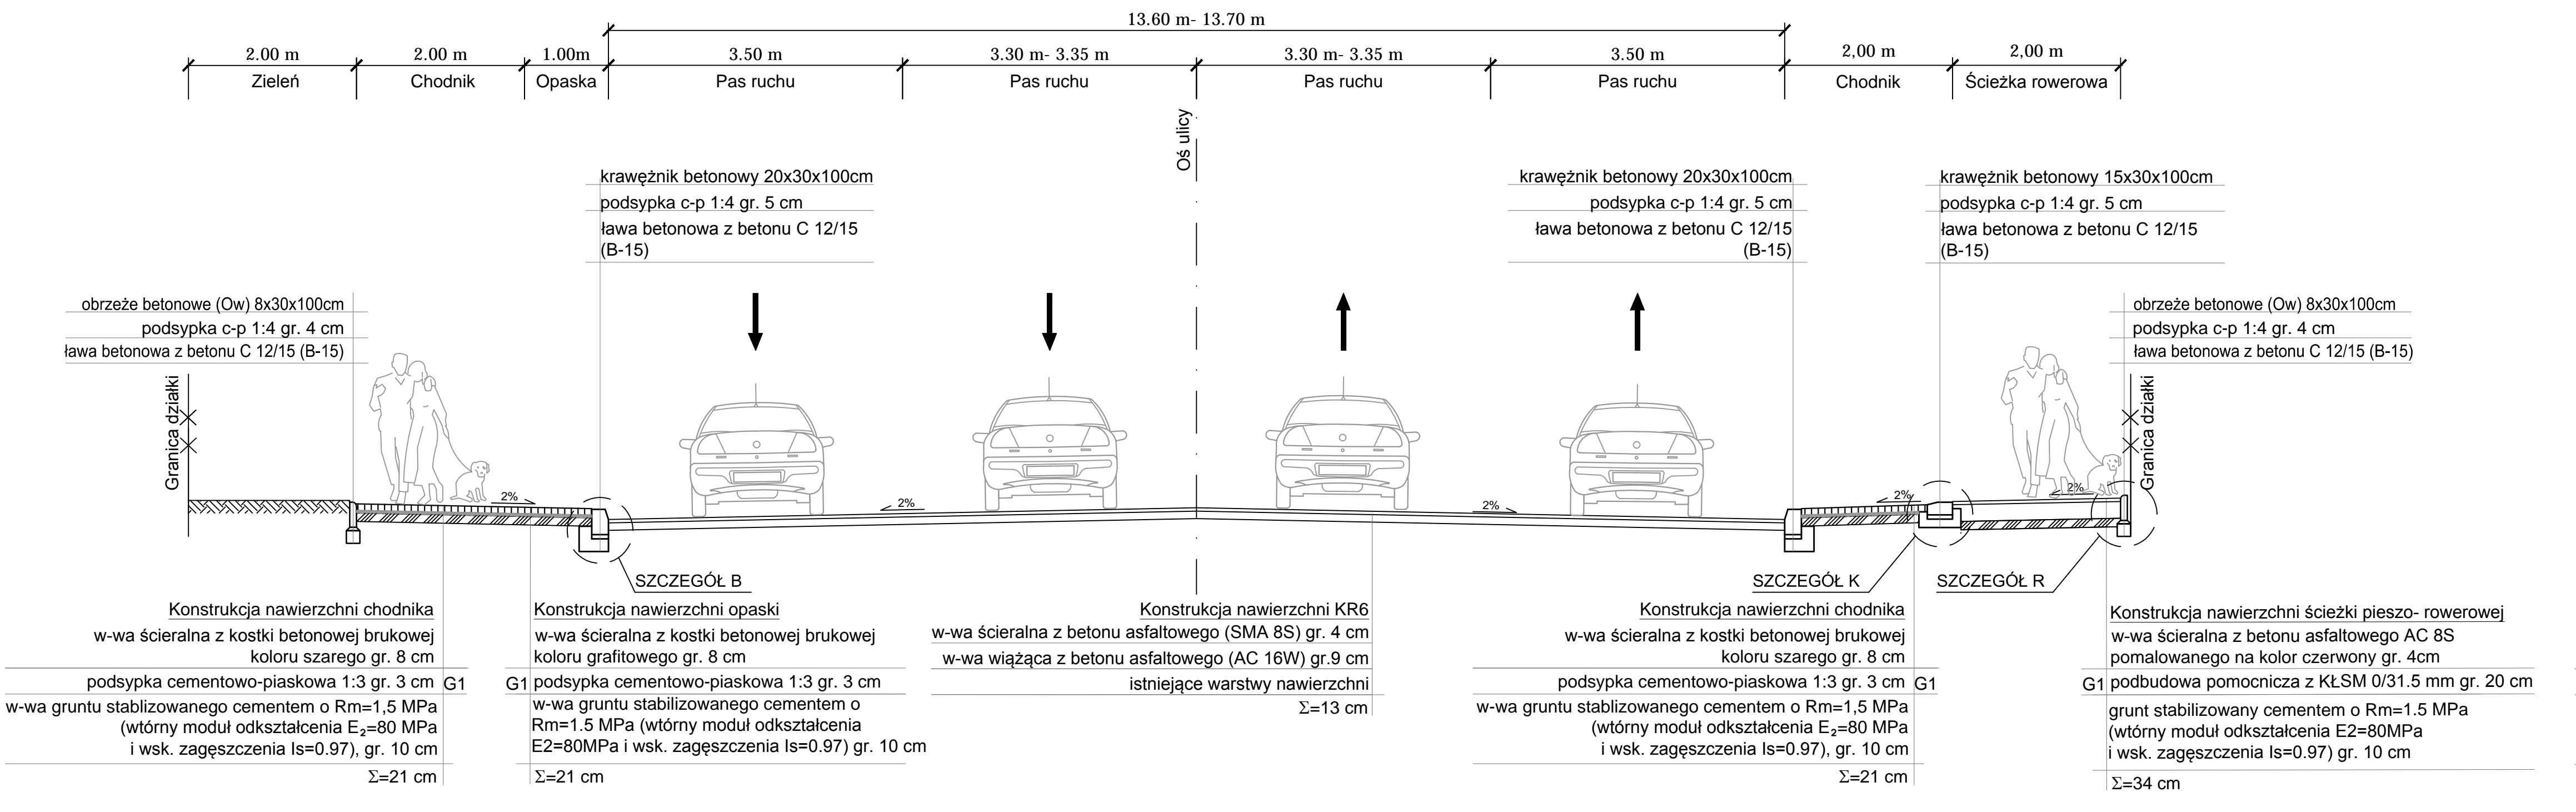

3 Przekrój normalny ul. Łódzka od km 0+154 do km 0+400

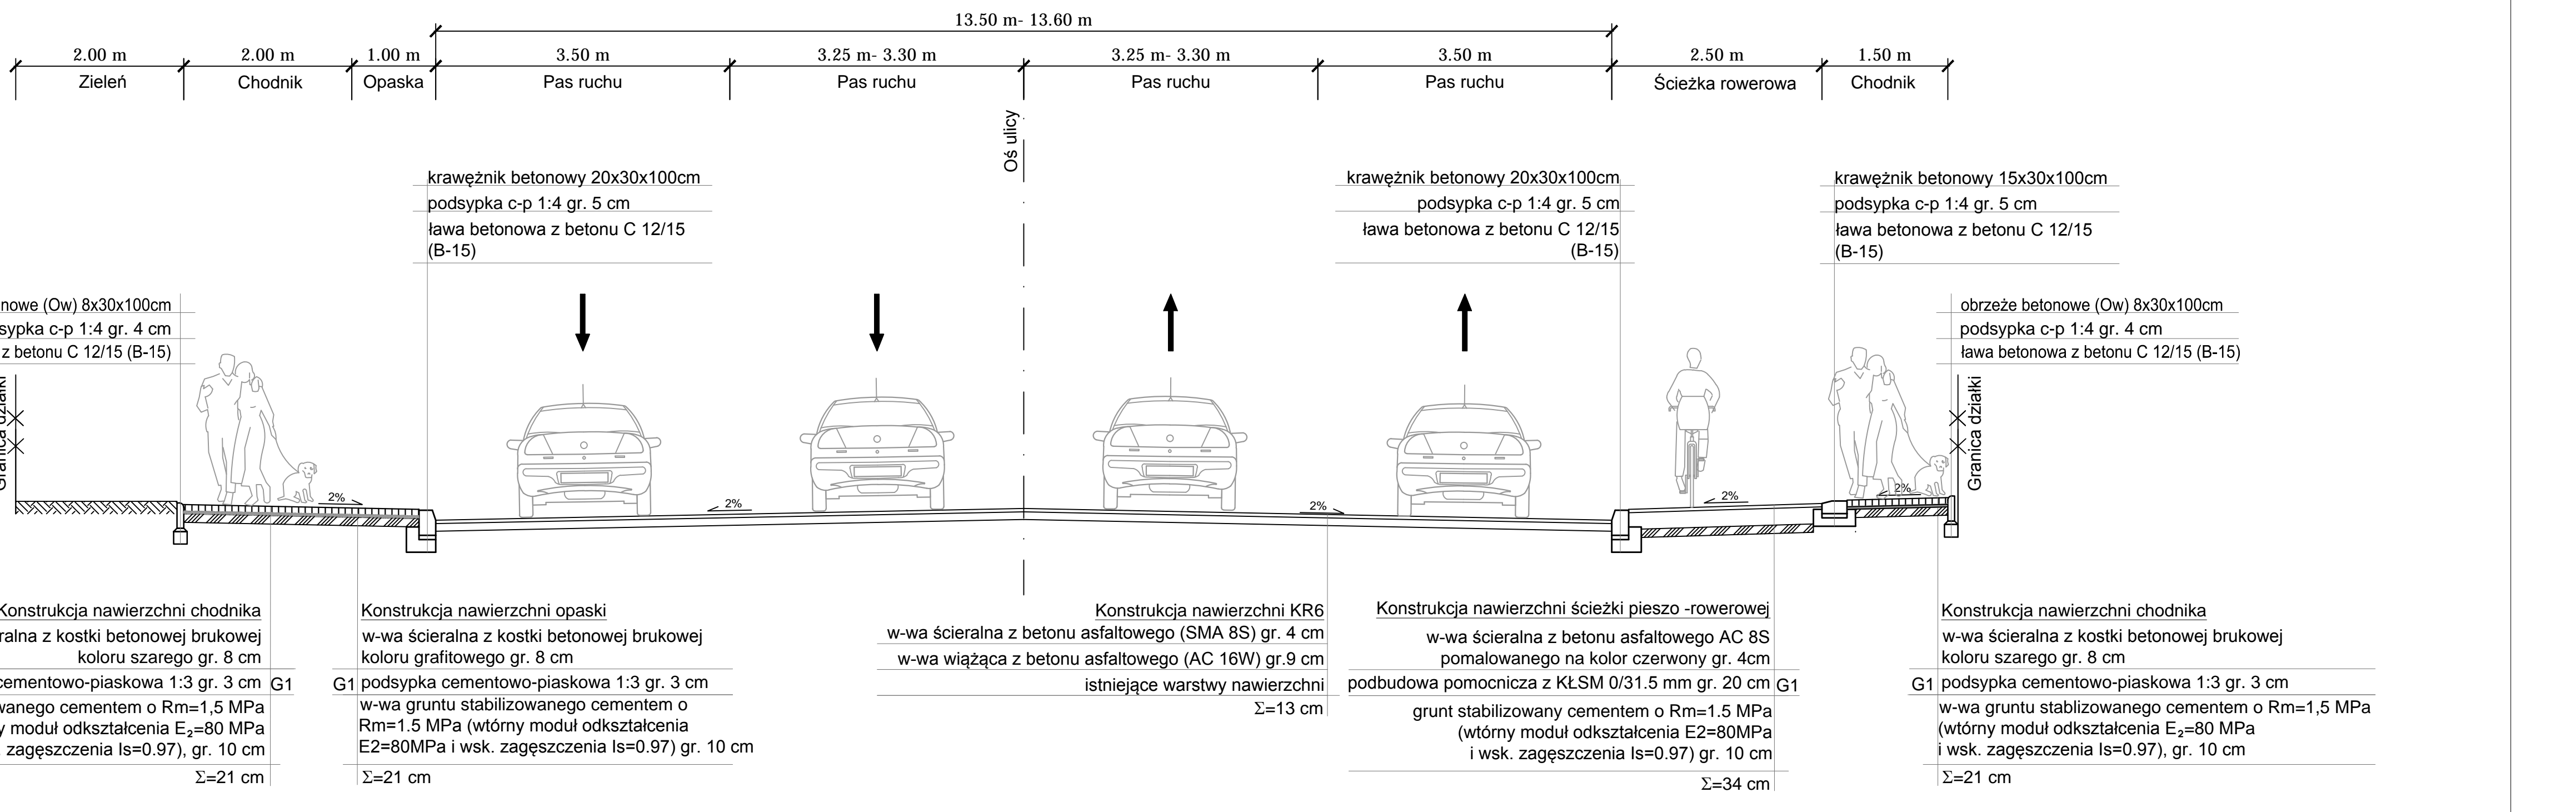

INWESTOR Miejski Zarząd Dróg i Komunikacji w Kaliszu ul. Żłota 43 62-800 Kalisz		
ZAMAWIAJĄCY Miejski Zarząd Dróg i Komunikacji w Kaliszu ul. Żłota 43 62-800 Kalisz		
JEDNOSTKA PROJEKTOWA PRZEDSIĘBIORSTWO PROJEKTOWO-USŁUGOWE DROMAX SP. Z O.O. ul. K. Libelta 1A lok. 2, 61-706 POZNĄŃ e-mail: biuro@d-dromax.pl tel. + 48 724 202 772 fax. +48 (61) 223 24 78 web: www.d-dromax.pl		
STADIUM	PROJEKT BUDOWLANO-WYKONAWCZY	
TEMAT	Remont ul. Łódzkiej w Kaliszu na odcinku od ul. Milej do mostu n/rz Śwędnia	
TYTUŁ RYSUNKU	PRZKROJE NORMALNE	
BRANŻA	DROGOWA	
STANOWISKO	IMIĘ I NAZWISKO	PODPIS
PROJEKTOWAŁ	mgr inż. Michał BAŁCART	
NR UPRAWNIENIA/ SPECJALNOŚĆ	WSPÓŁCZYNOWNIK	
OPRACOWAŁ	mgr inż. Anna LISZCZAK	
	inż. Marcin KARCISZ	
SPRAWDZIŁ	mgr inż. Krzysztof SZCZEPANIAK	
NR UPRAWNIENIA/ SPECJALNOŚĆ	WSPÓŁCZYNOWNIK	
DATA OPRACOWANIA	SKALA	NR RYSUNKU. ARKUSZ
16.05.2016	1:50	03_1
Nazwa pliku: B62_PBW_DR_01_A.dwg (B62_PBW_DR_01_A.pdf)		