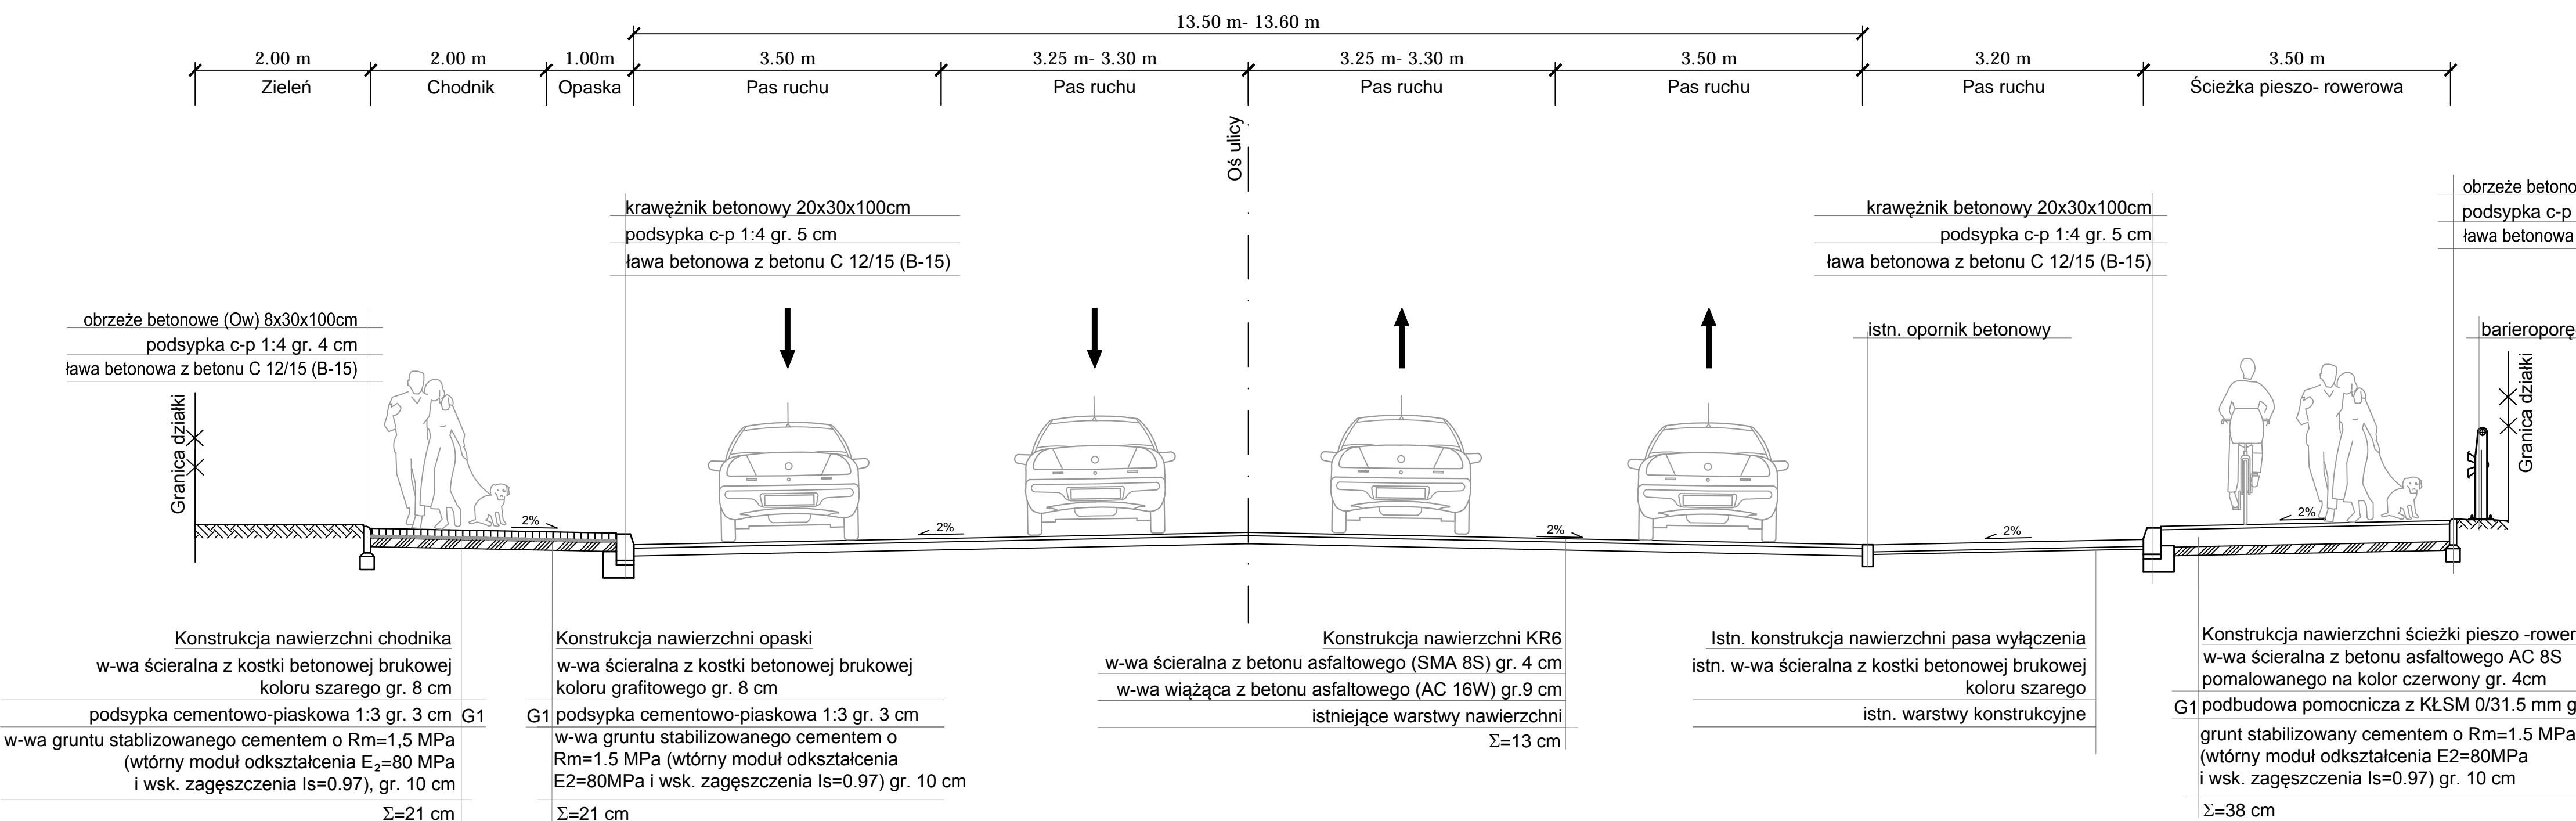
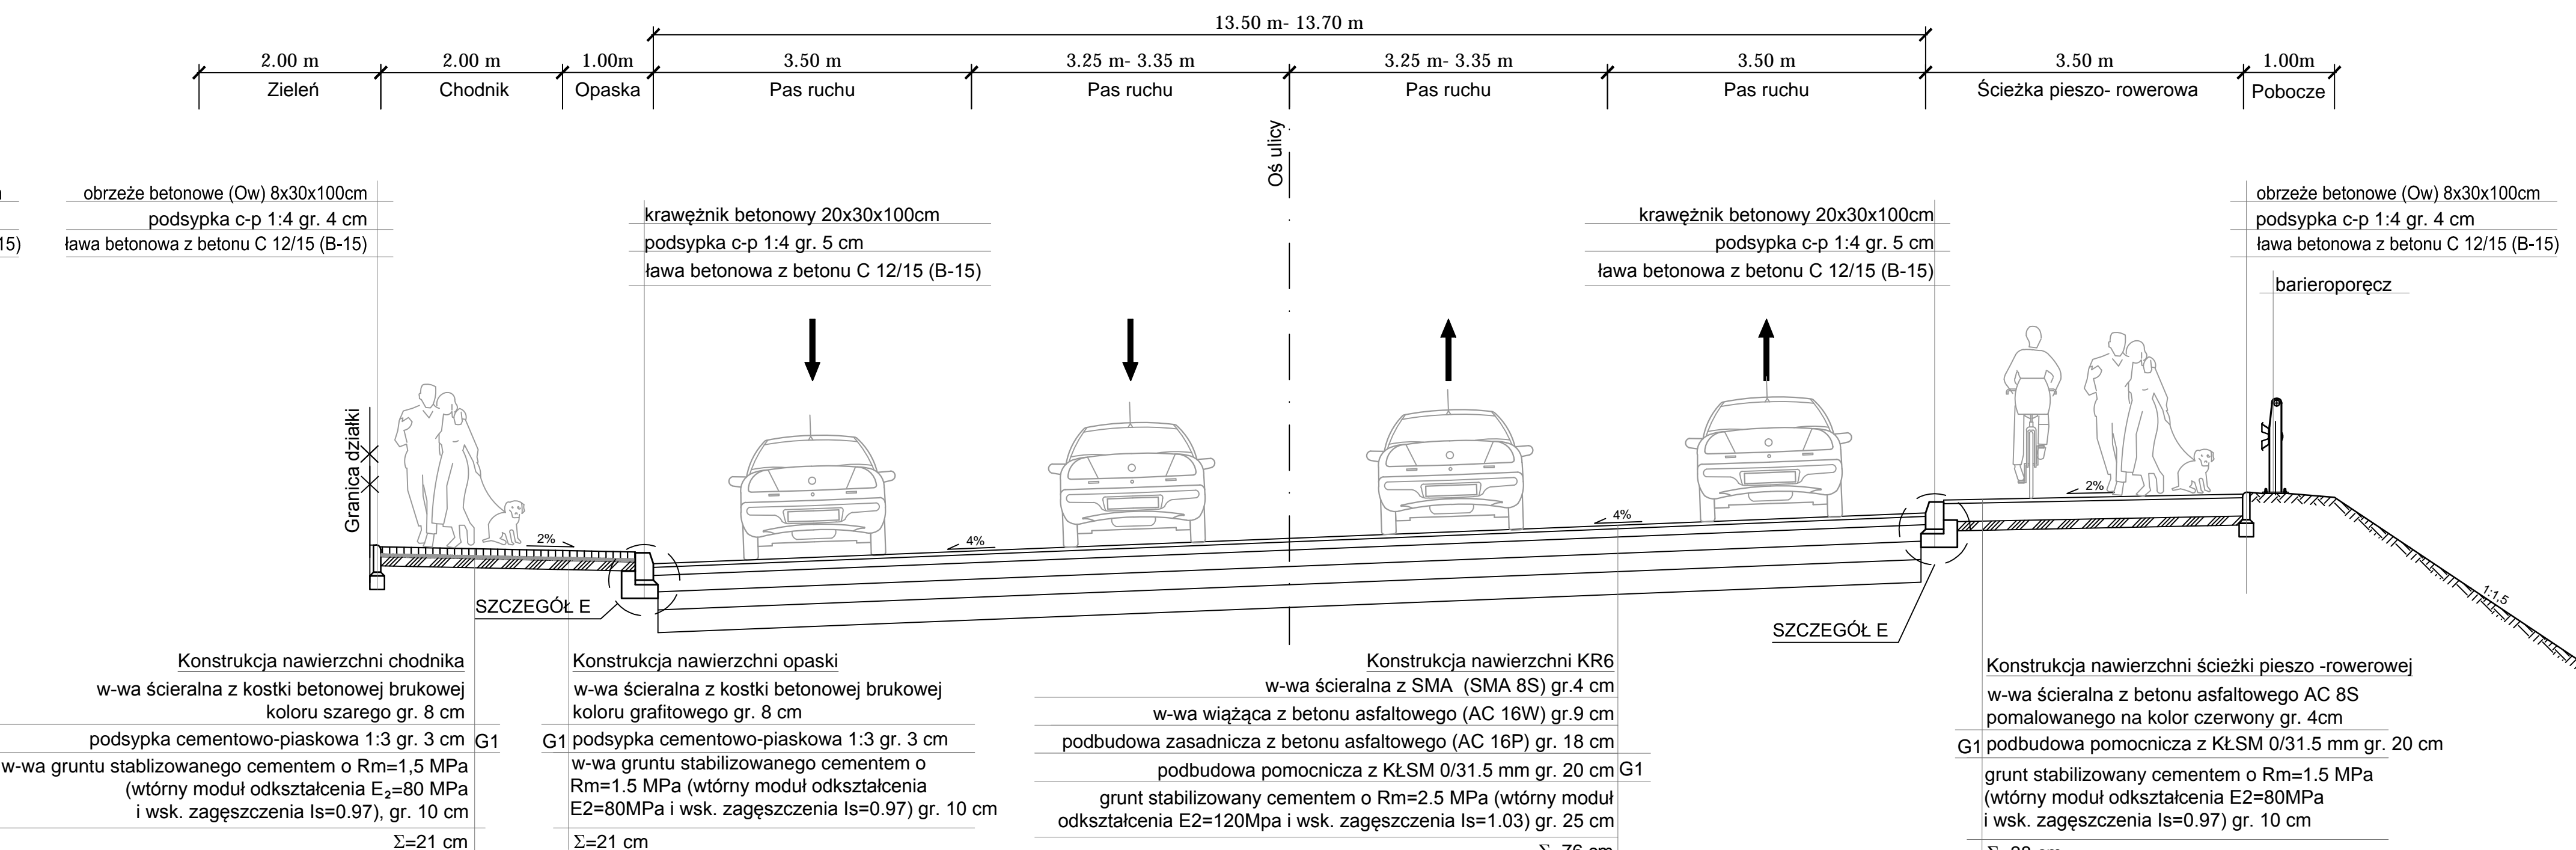
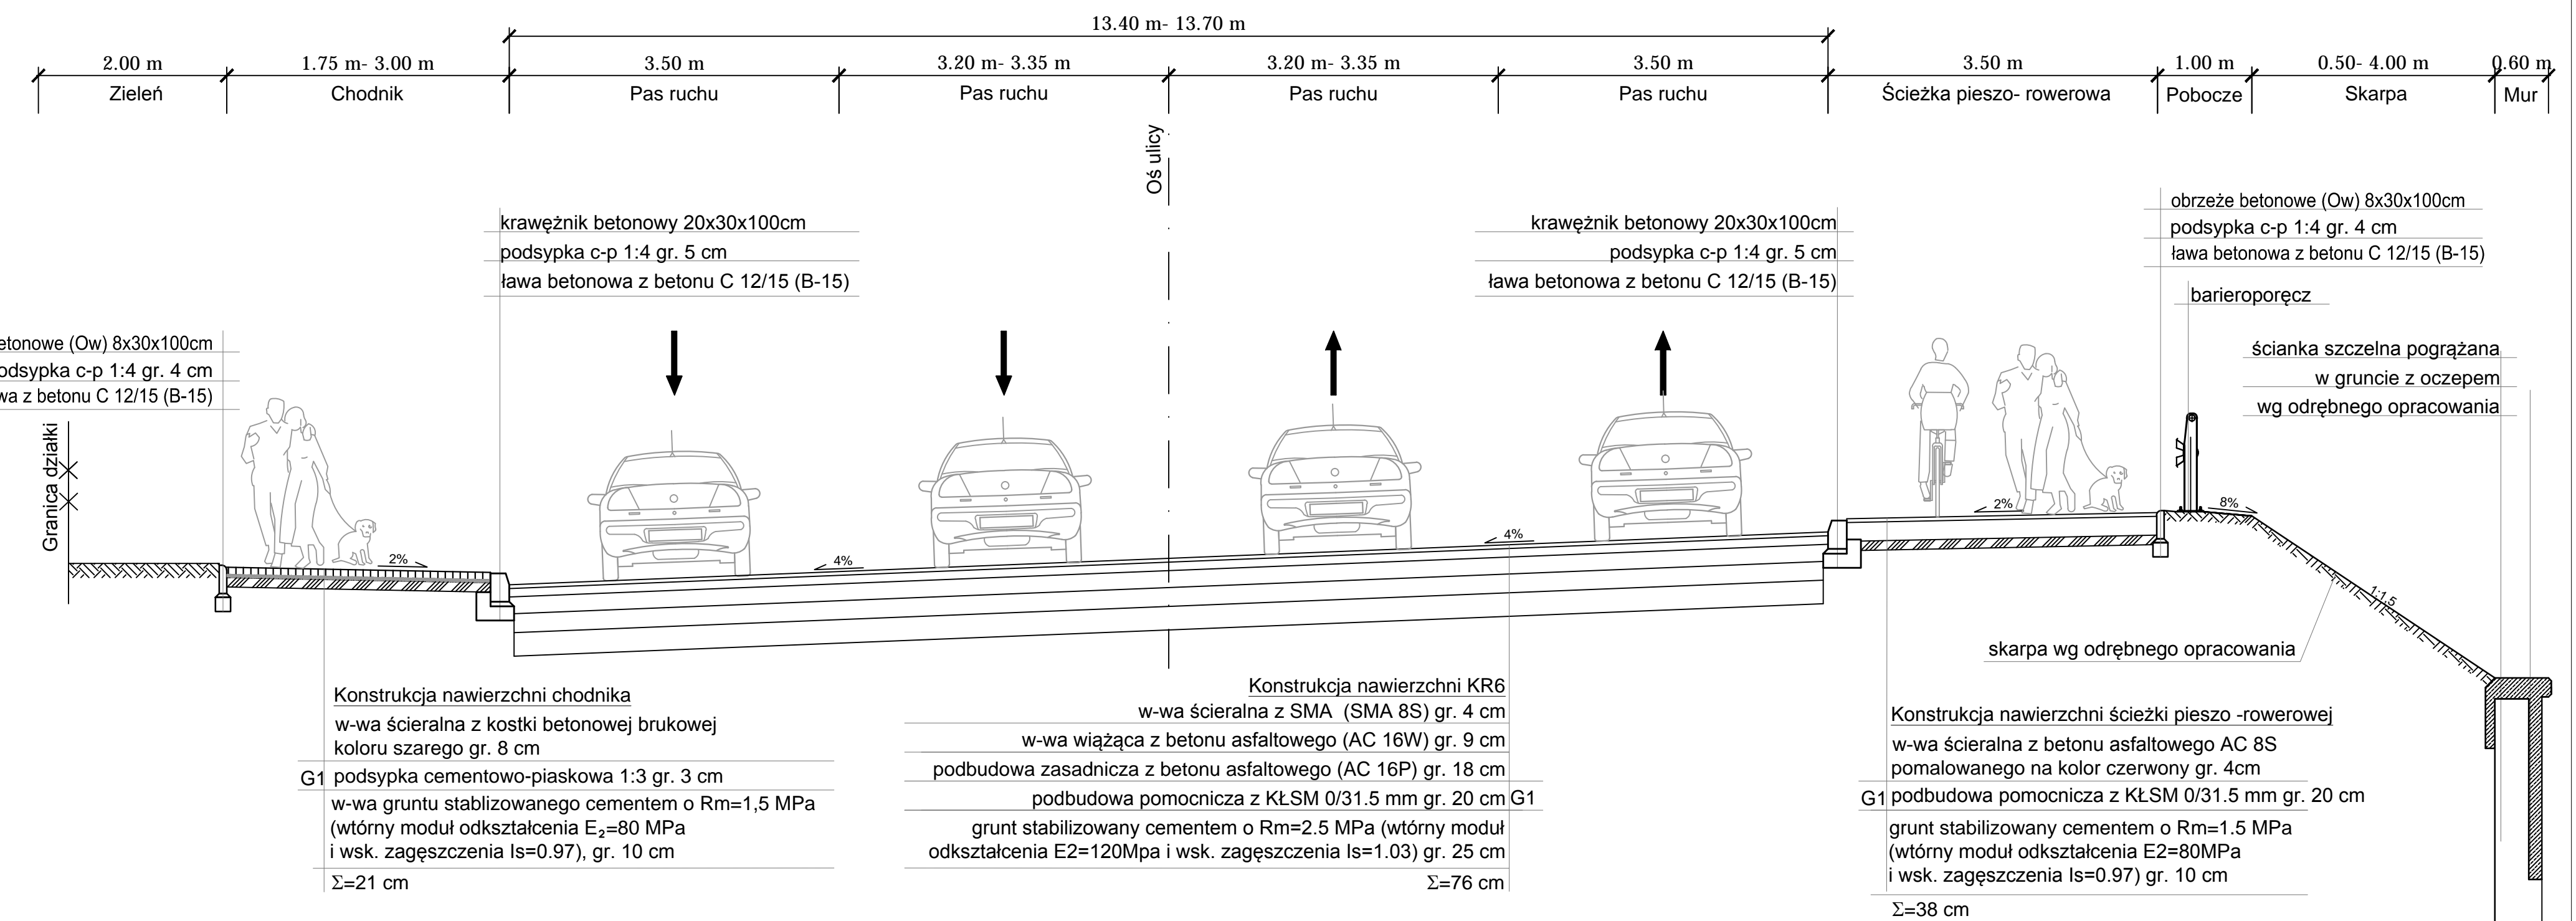


Przekrój normalny ul. Łódzka
od km 0+400 do km 0+482

skrój normalny ul. Łódzka
km 0+482 do km 0+608

Przekrój normalny ul. Łódzka
od km 0+608 do km 0+789

INWESTOR					
Miejski Zarząd Dróg i Komunikacji w Kaliszu					
					
ul. Złota 43 62-800 Kalisz					
ZAMAWIAJĄCY					
Miejski Zarząd Dróg i Komunikacji w Kaliszu					
					
ul. Złota 43 62-800 Kalisz					
JEDNOSTKA PROJEKTOWA					
<i>PRZEDSIĘBIORSTWO PROJEKTOWO-USŁUGOWE DROMAX sp. z o.o.</i>					
					
ul. K. Libelta 1A lok. 2, 61-706 POZNAN e-mail: bizuro@d-dromax.pl tel. + 48 724 202 722 lub 724 202 723 (51) 223 1 00 web : www.d-dromax.pl					
STADIUM		PROJECT BUDOWLANO-WYKONAWCZA			
TEMAT		Remont ul. Łódzkiej w Kaliszu na odcinku od ul. Milej do mostu n/rz Świdnia			
TYTUŁ RYUNKU		PRZEKROJE NORMALNY			
BRANŻA		DROGOWA			
STANOWISKO	IMIĘ I NAZWISKO		PODPIS		
PROJEKTOWALNOŚĆ	mgr inż. Michał BALMAKANT				
NR UPRAWNIENI/SPECIALIZACJA	WSP-002/P-002-18 ust. Wzr. do projektowania i nadzoru w budownictwie drogowym				
	mgr inż. Anna URSZAK				
OPRACOWAŁ	inż. Marcin KACHOCIŃSKI				
Sprawdzał	mgr inż. Krzysztof SZCZEPANIAK				
NR UPRAWNIENI/SPECIALIZACJA	WSP-002/P-002-18 ust. Wzr. do projektowania i nadzoru w budownictwie drogowym				
DATA OPRACOWANIA	SKALA		NR RYSUNKU		
16.05.2016	1:50		03.		
Nazwa pliku: 062_PBW_DR_pln_01_A_dwg (062_PBW_DR_pln_01_A.dwg)					