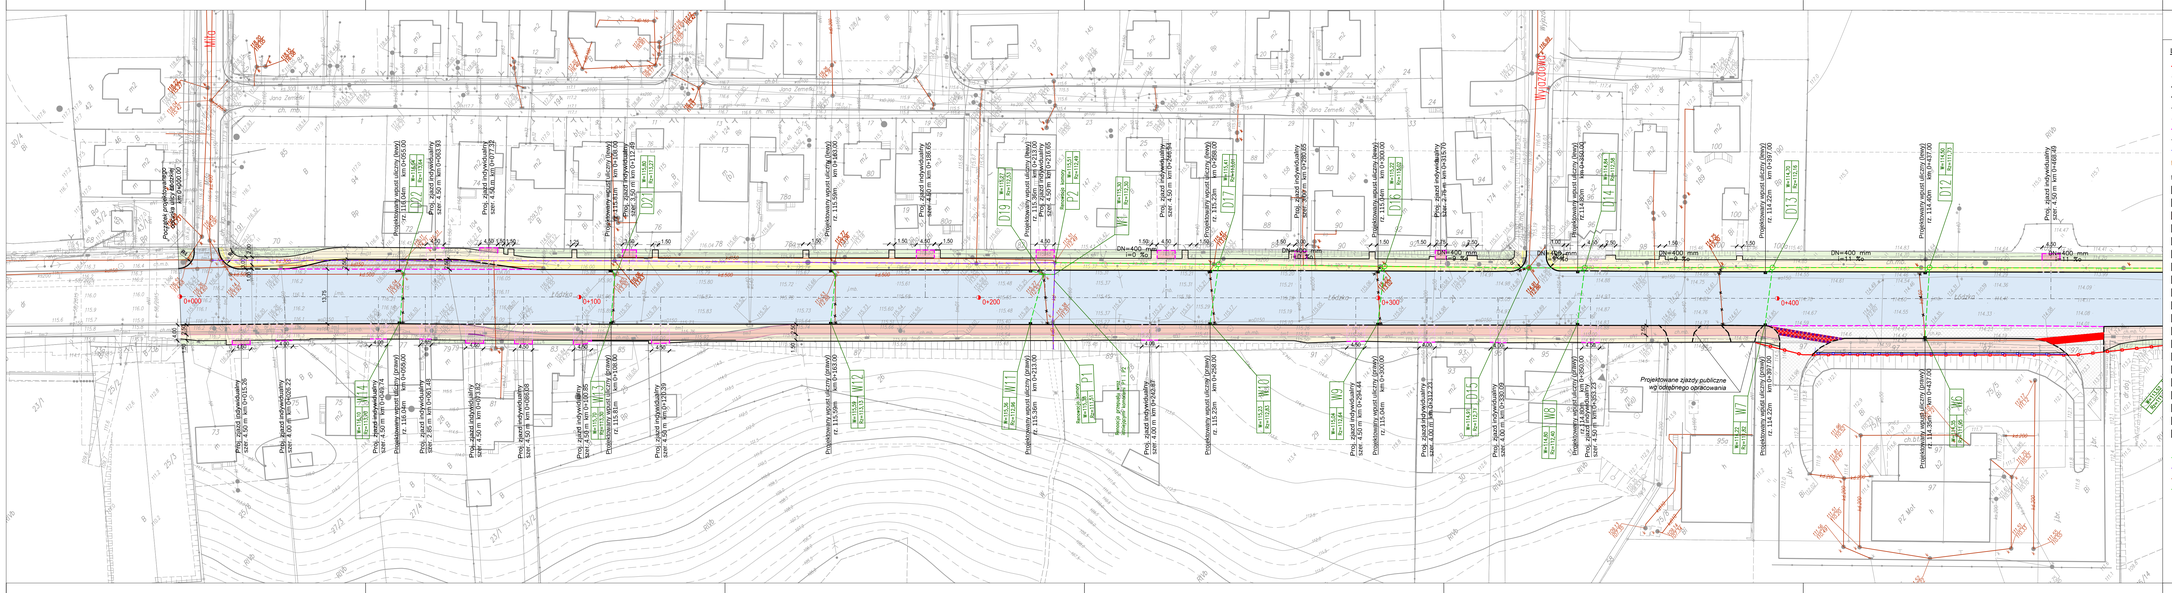
Projektowana przebudowa ul. Łódzkiej km 0+000.00 do km 0+400.00
0+000
0+100
0+200
0+300
0+400
DN=400 mm i=0 ‰
DN=400 mm i=1.5‰
Projektowana studnia betonowa fi 1200
