


PROJEKT CIĄGÓW PIESZYCH UL. WARSZAWSKIEJ  
SEKCJA III  
SKALA 1 : 125

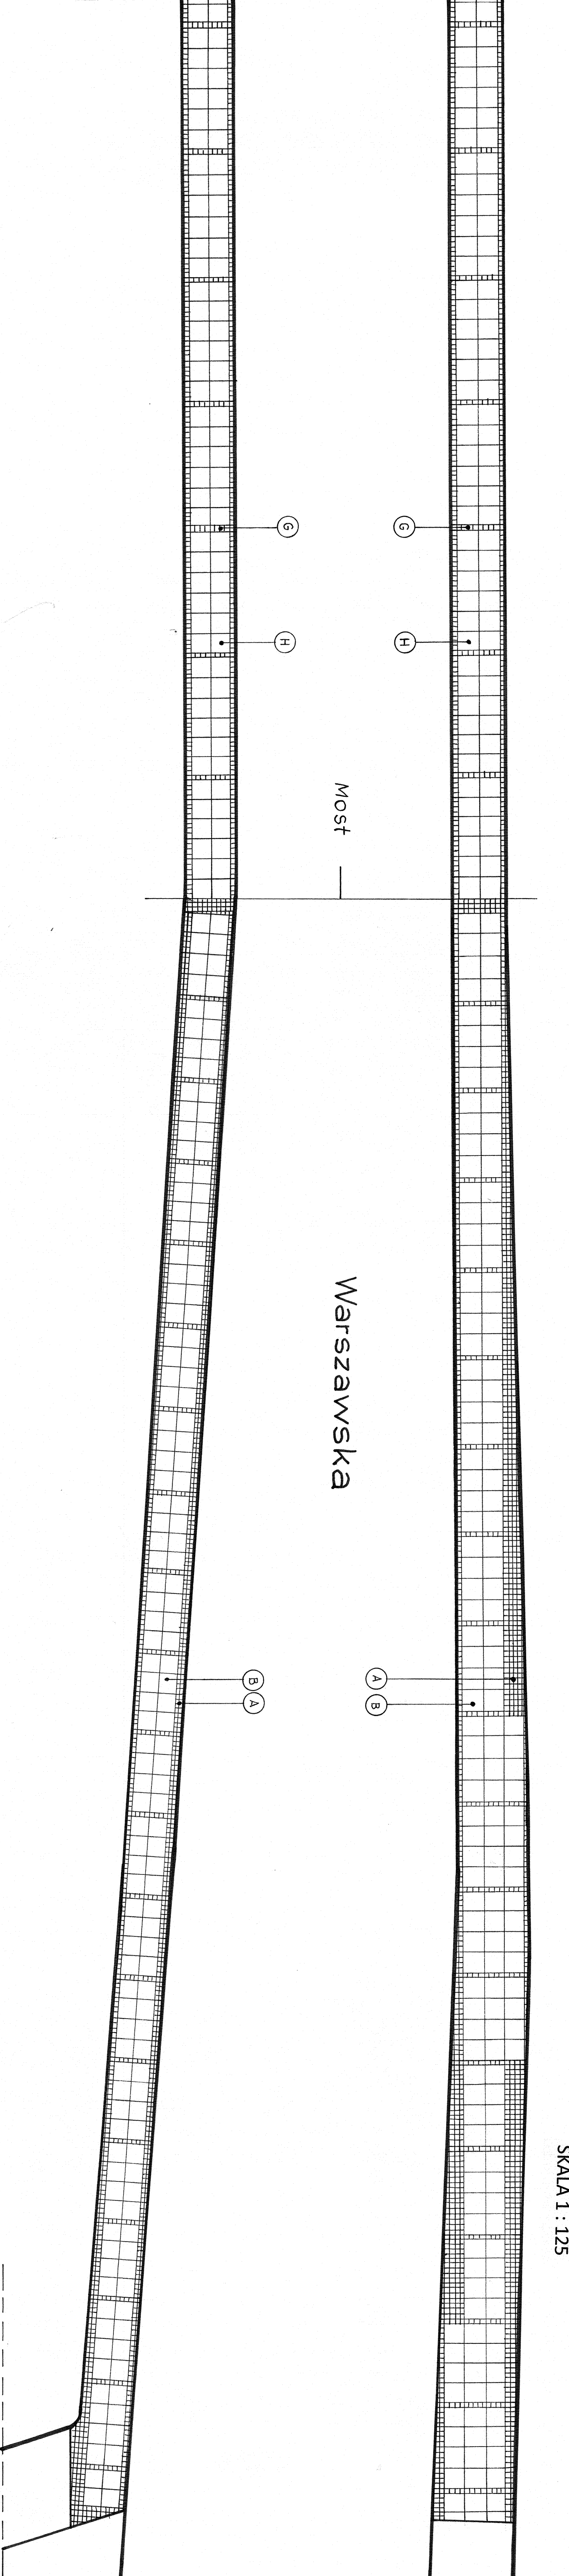

TEMAT :	PROJEKT CIĄGÓW PIESZYCH UL. WARSZAWSKIEJ
INWESTOR :	ZARZĄD DRÓG MIEJSKICH UL. ŻOŁTA 46 62-800 KALISZ
AUTOR :	Projektant: Marcin Włodarczyk
SIERPIEŃ 2015	SKALA 1:125 NR RIS. 4