


SEKCJA II

SKALA 1 : 125

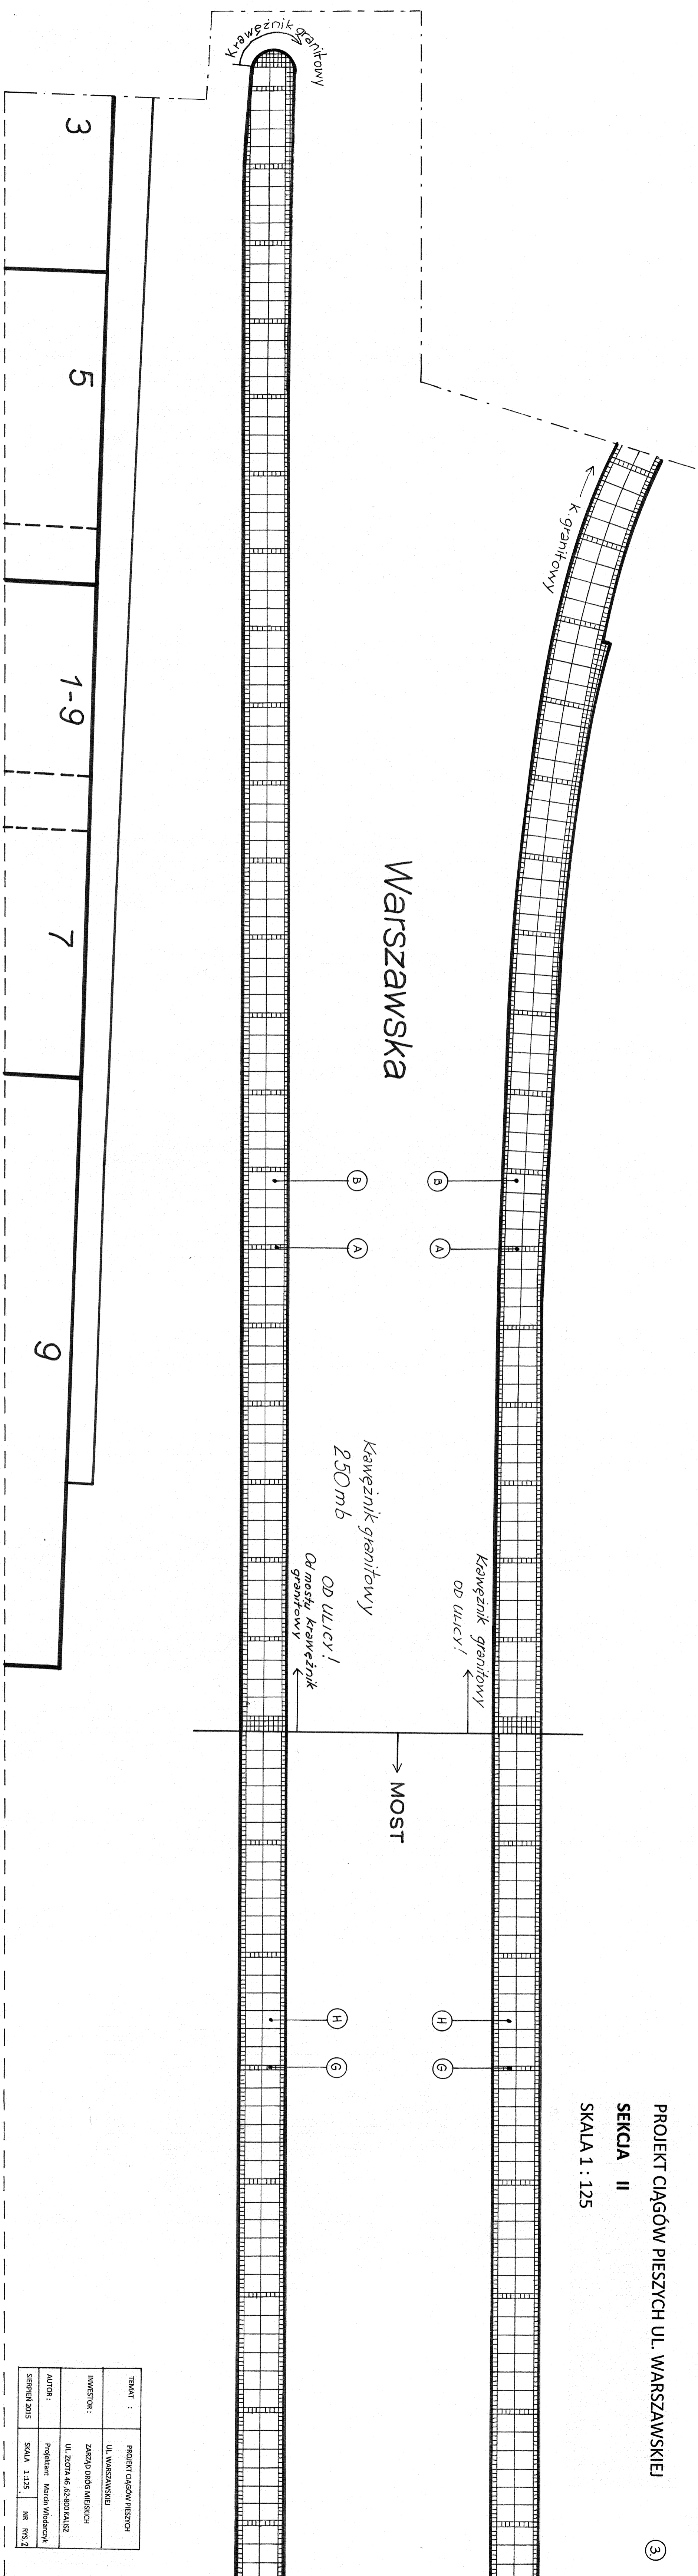

TEMAT :	PROJEKT CIĄGOW PRZESZCH UL. WARSZAWSKIEJ	
INWESTOR :	ZARZĄD DRÓG MIĘSTSKICH UL. ŻŁOTĄ 46, 62-800 KALISZ	
AUTOR :	Projektant: Marcin Włodarczyk	
SIERNIEŃ 2015	SKALA 1:125	NR. RYS.