


PROJEKT CIĄGÓW PIESZYCH UL. WARSZAWSKIEJ

SEKCJA I

SKALA 1 : 125

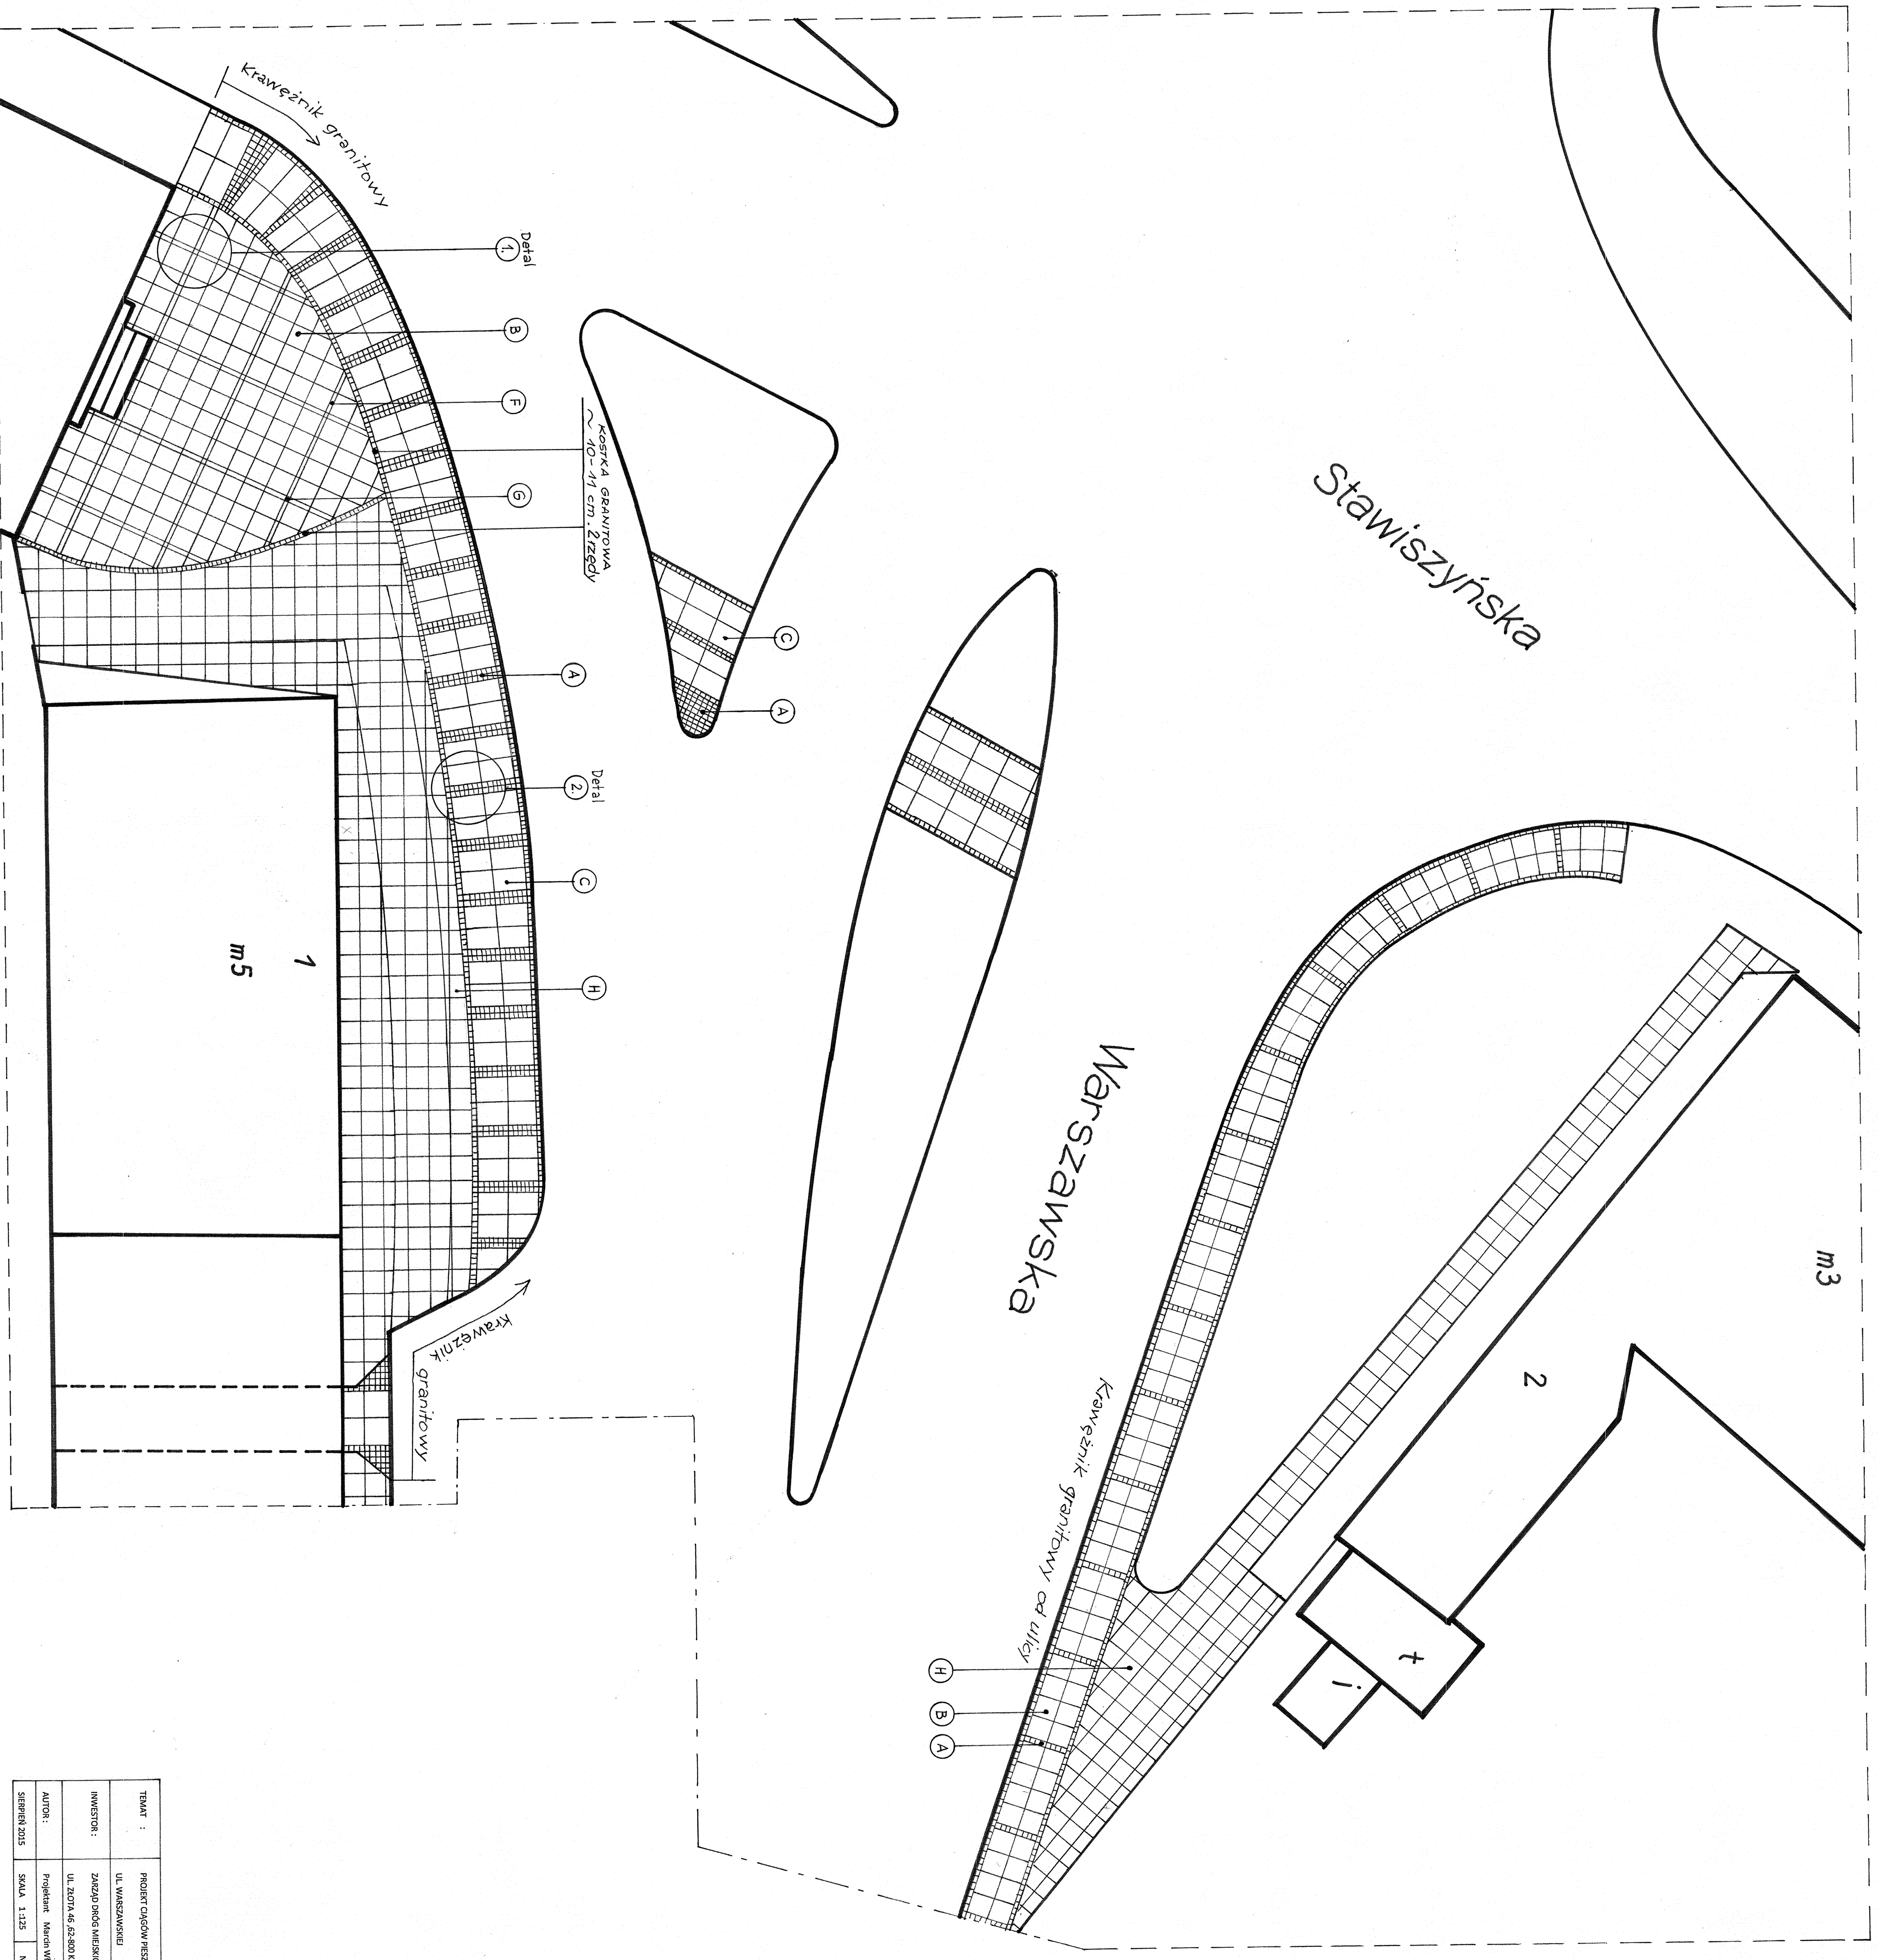

TEMAT :	PROJEKT CIĄGÓW PIESZCH		
	UL. WARSZAWSKIEJ		
INWESTOR :	ZARZĄD DRÓG MIEJSKICH		
	UL. ŻŁOTĄ 46 62-800 KAŁUŻ		
AUTOR :	Projektant: Marcin Włodarczyk		
SIEPIEŃ 2015	SKALA 1:125	NR. RIS.	