


Projekt techniczny

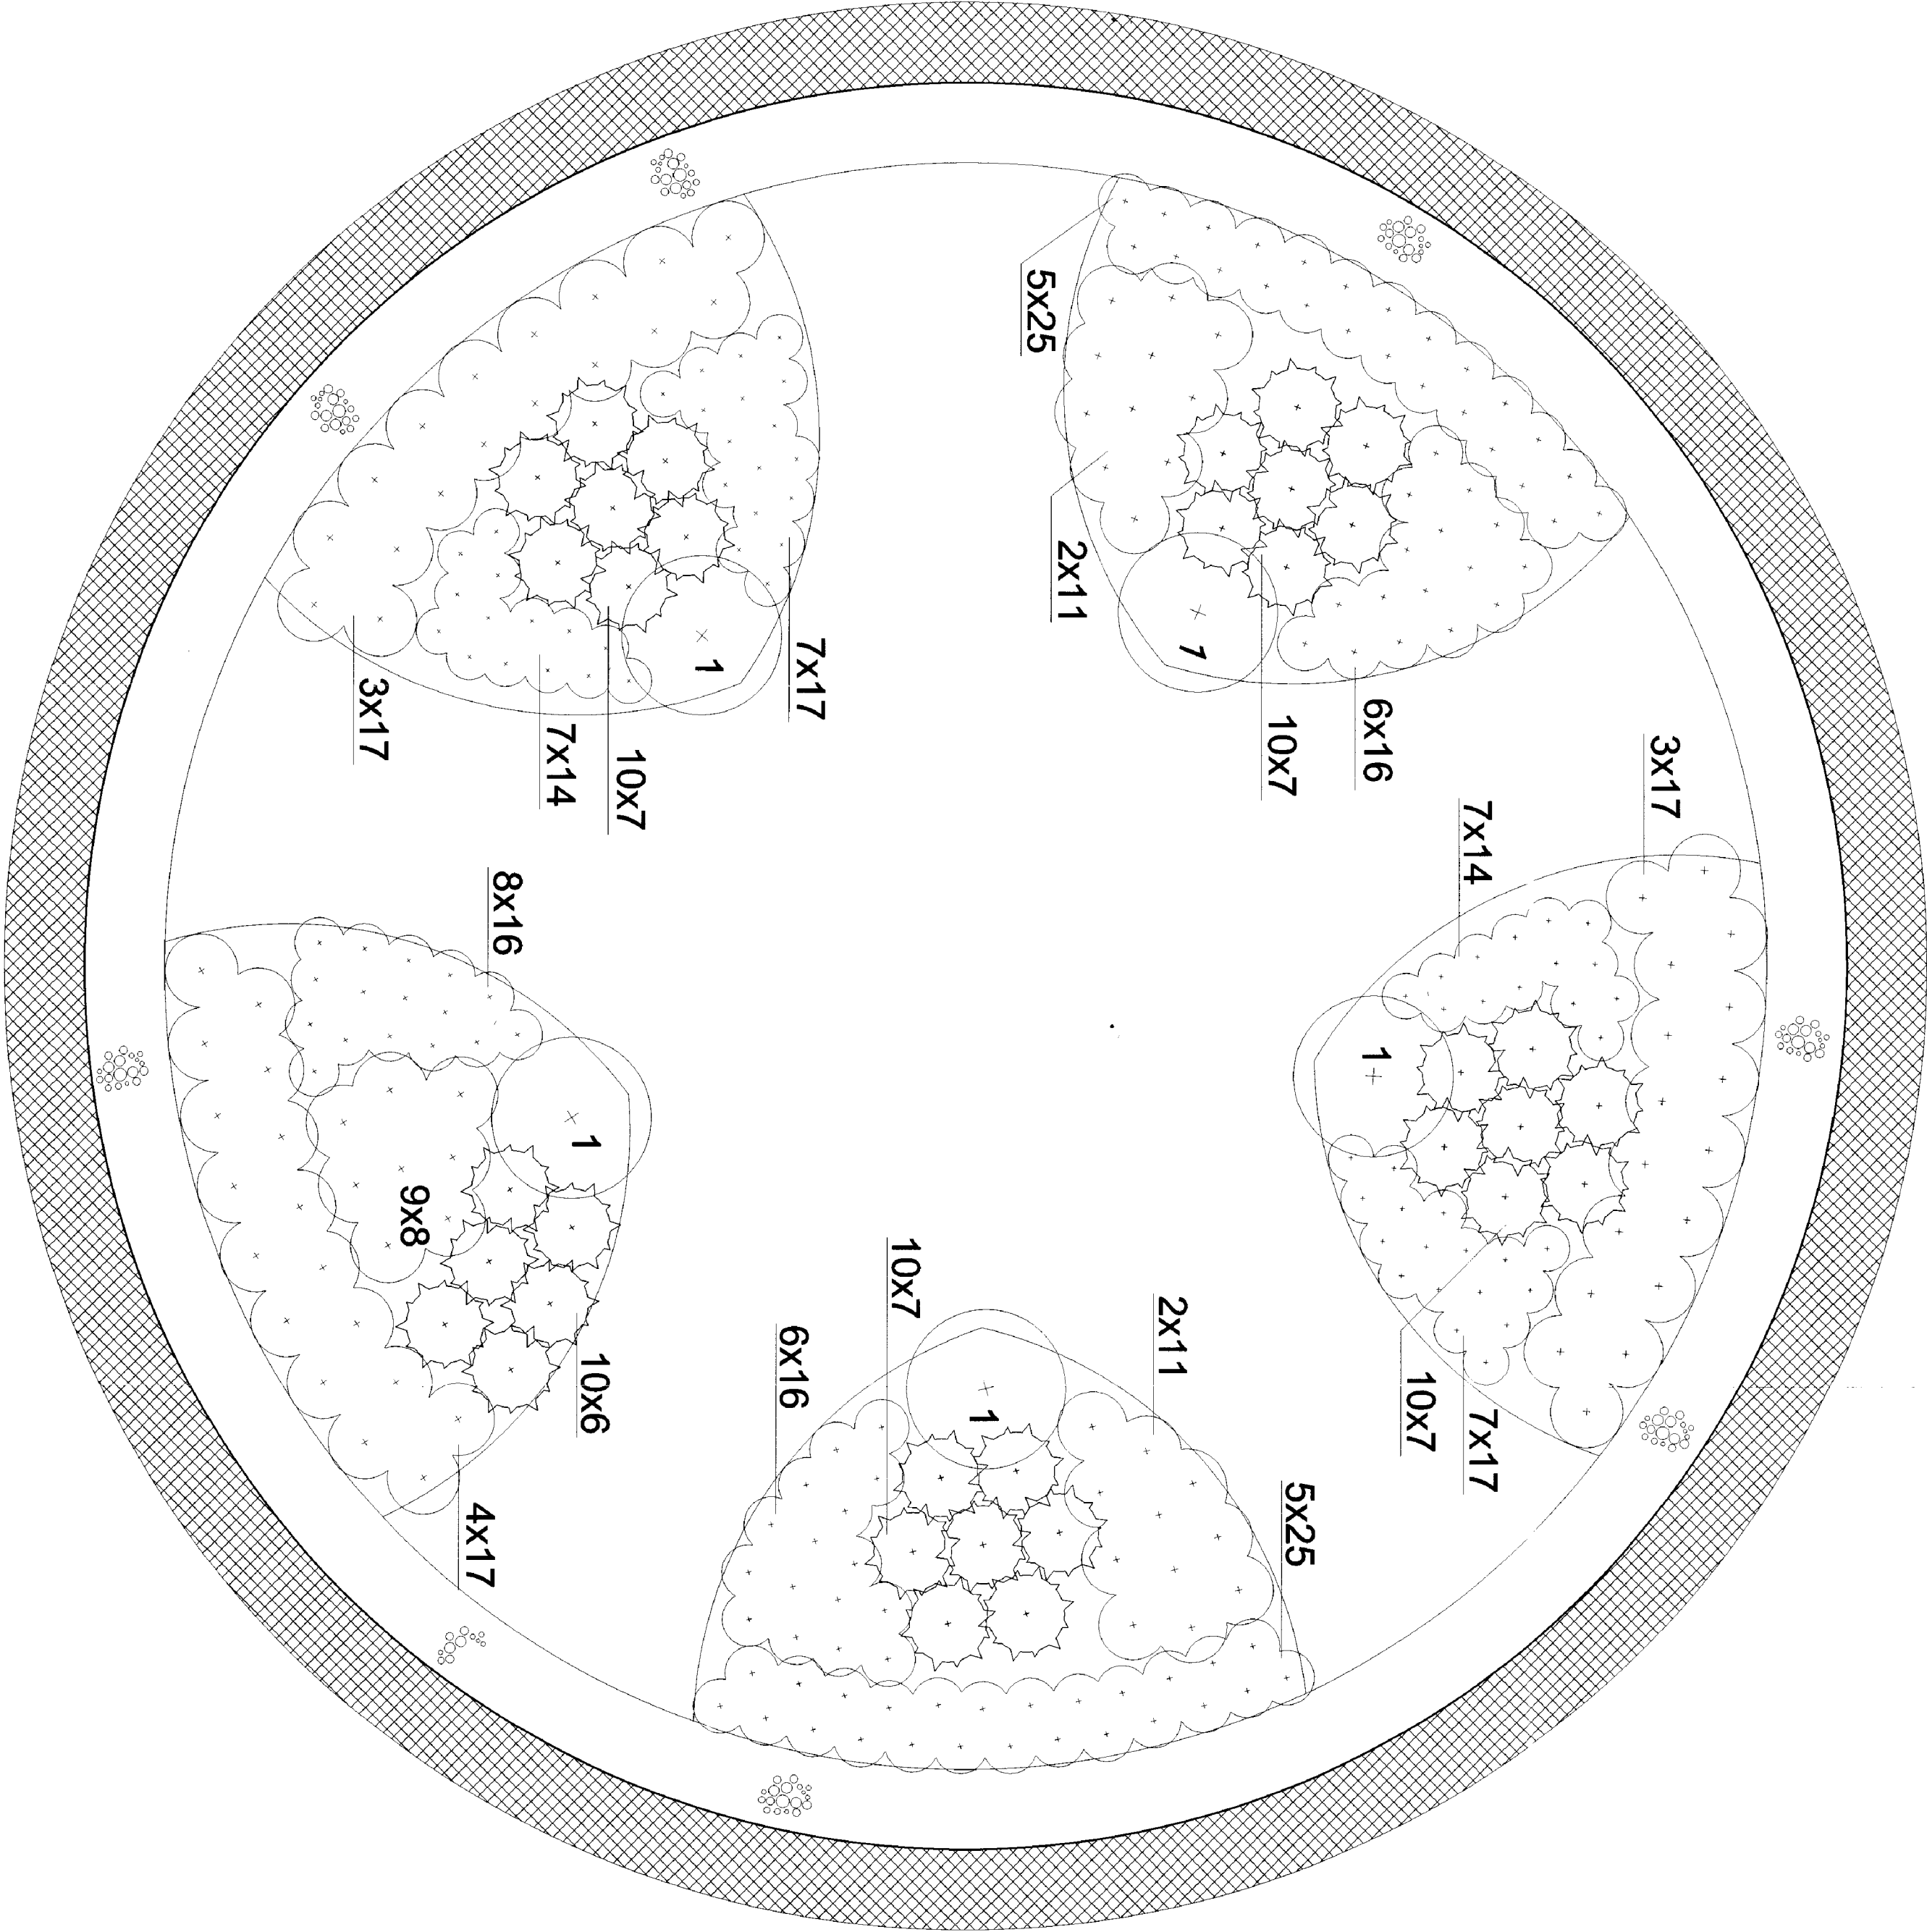

4

Oznaczenia

- Drzewo liściaste
- Skupina krzewów liściastych
- Krzew iglasty
- Żwir
- Trawnik
- Obrzeże plastikowe
- Gatunek x ilość

Wykaz roślin

- Drzewa liściaste
- 1. *Catalpa bignonioides* 'Nana' - sumnia bigoniowa 'Nana' Pa 1.80m
- Krzewy liściaste
- 2. *Berberis thunbergii* 'Atropurpurea Nana' - berberys Thunberga 'Atropurpure Nana'
- 3. *Berberis thunbergii* 'Red Carpet' - berberys Thunberga 'Red Carpet'
- 4. *Cotoneaster dammeri* 'Major' - irga Dammera 'Major'
- 5. *Lavendula angustifolia* - lawenda wąskolistna
- 6. *Potentilla fruticosa* 'Goldstar' - pięciornik krzewiasty 'Goldstar'
- 7. *Spiraea japonica* 'Golden Princess' - tawuła japońska 'Golden Princess'
- 8. *Spiraea japonica* 'Little Princess' - tawuła japońska 'Little Princess'
- 9. *Weigela florida* MINOR BLACK 'Verveig 3' - krzewuszcza cudowna MINOR BLACK 'Verveig 3'
- Krzewy iglaste
- 10. *Pinus mugo* 'Gnomi' - sosna górńska 'Gnomi'

Studio Krajobrazu	Studio Krajobrazu
Małgorzata Hofman	Małgorzata Hofman
Projekt techniczny	Projekt techniczny
skala 1:50	skala 1:50
nr rys. 1	nr rys. 1