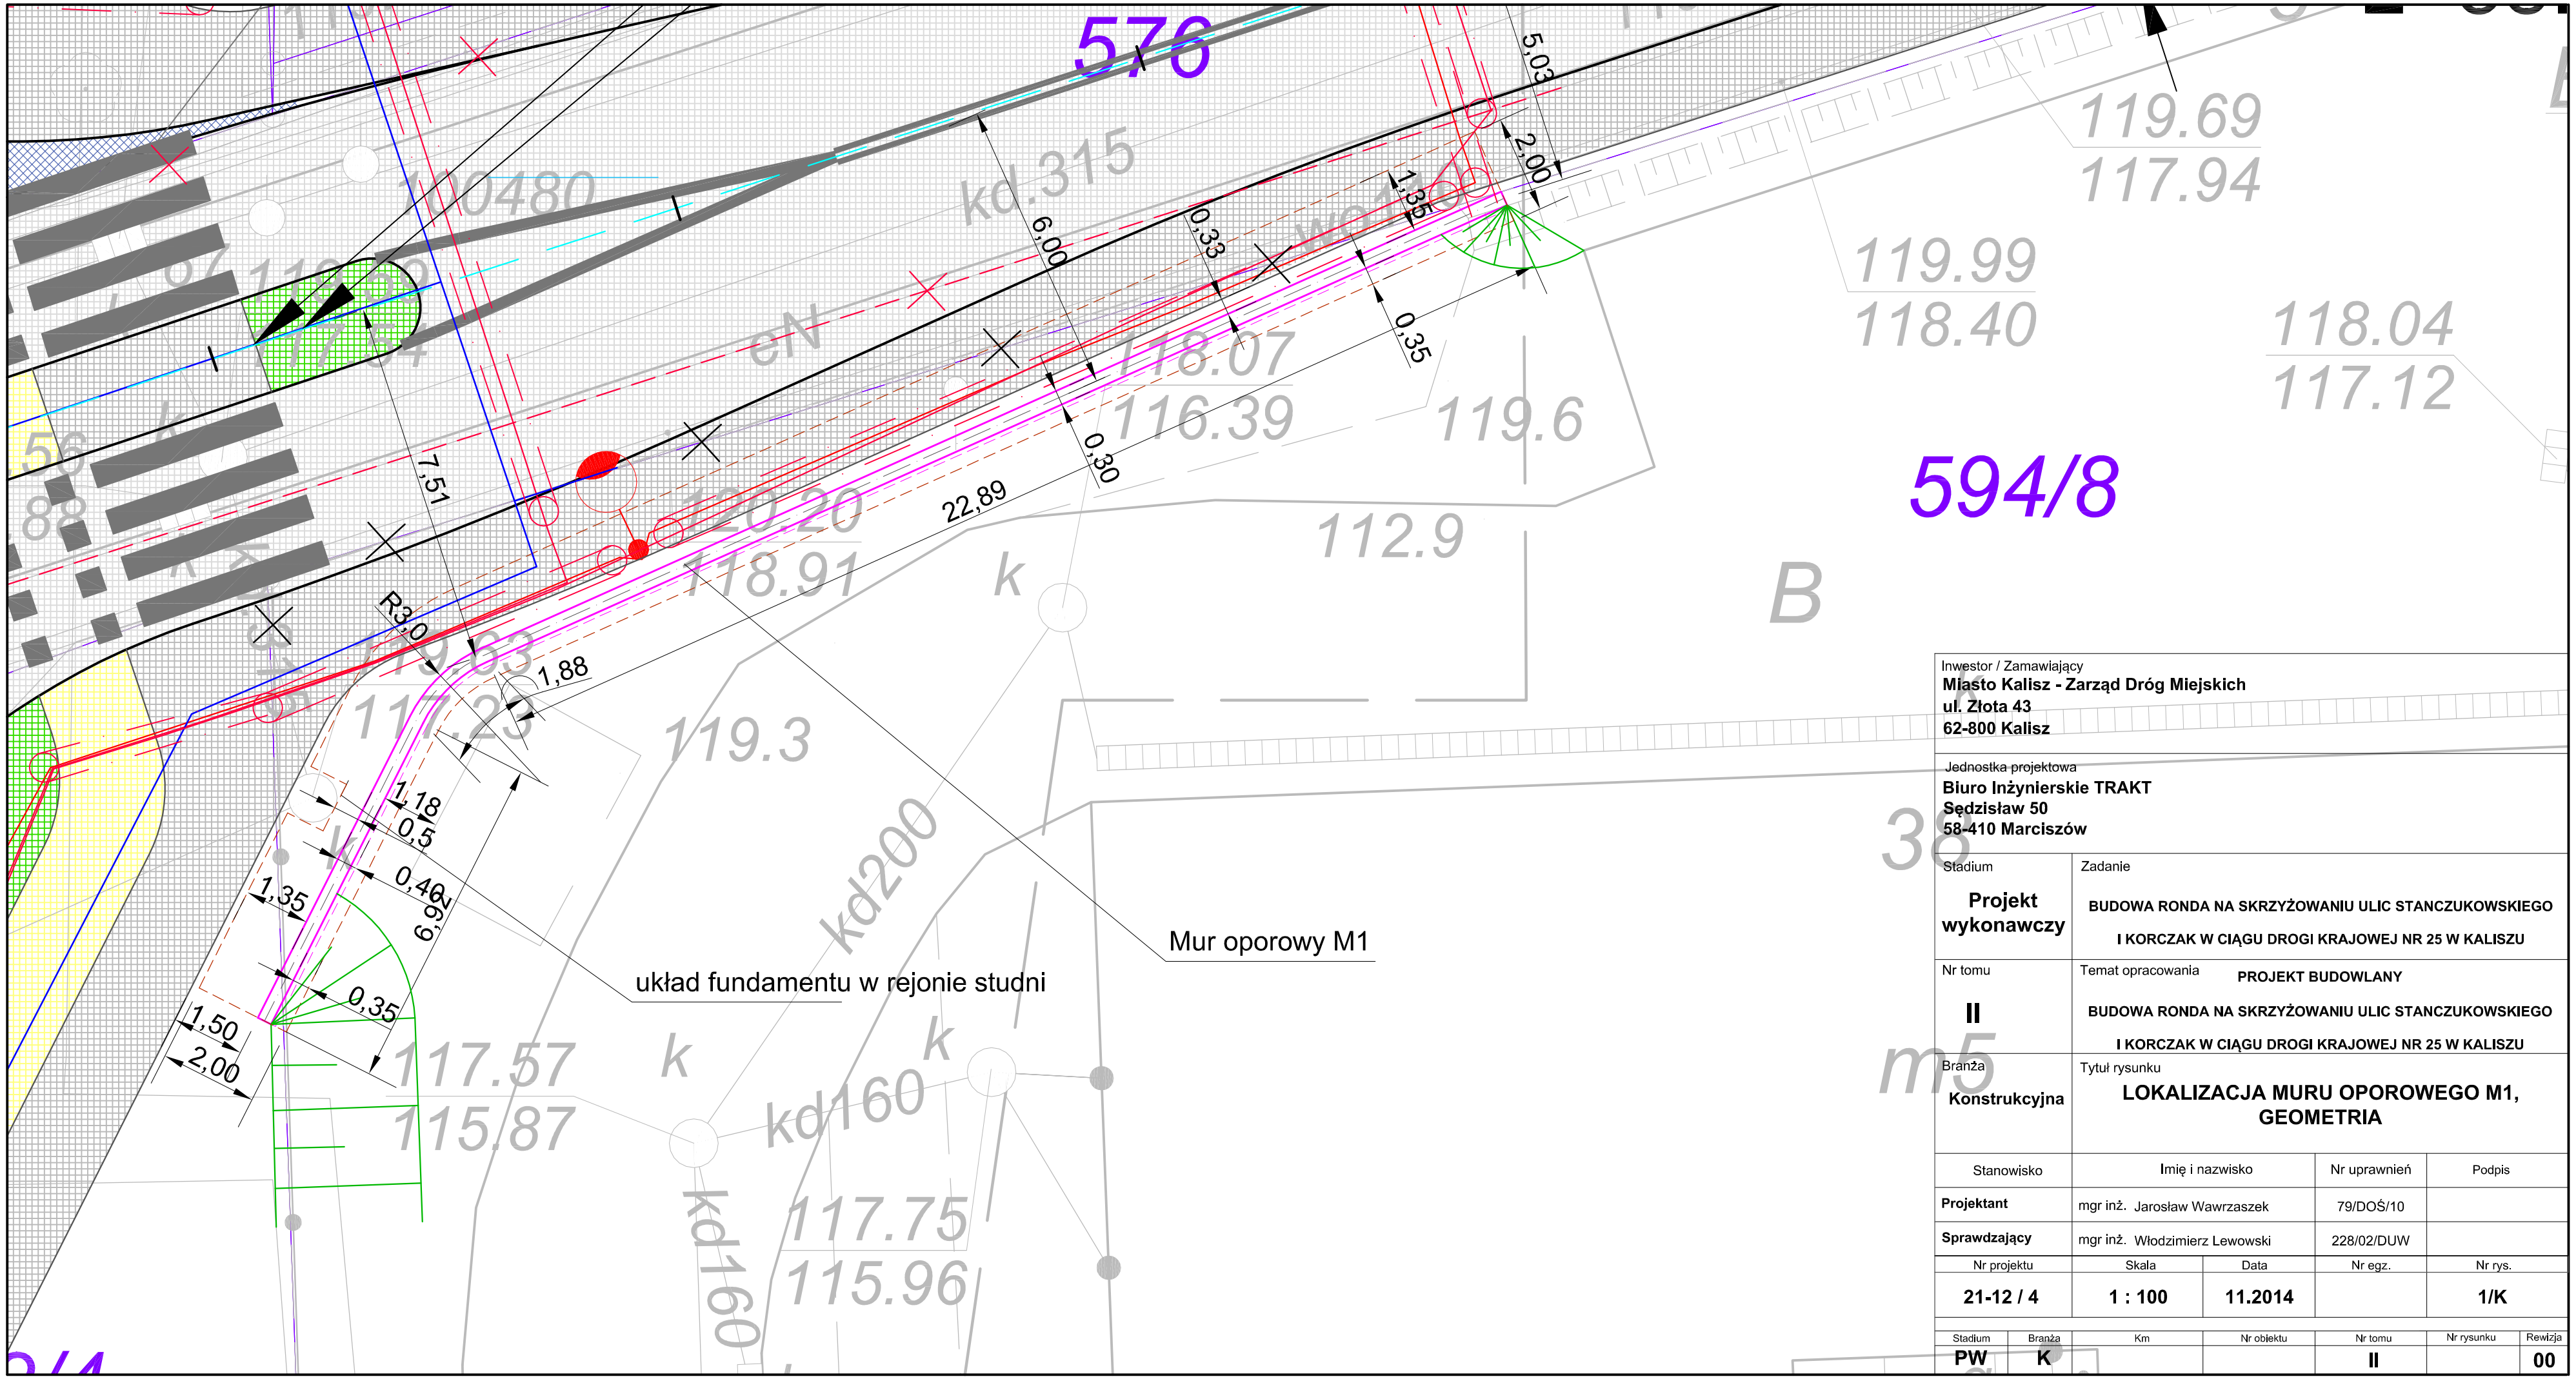

Inwestor / Zamawiający
Miasto Kalisz - Zarząd Dróg Miejskich
ul. Złota 43
62-800 Kalisz

Jednostka projektowa
Biuro Inżynierskie TRAKT
Sędzisław 50
58-410 Marciszów

Stadium	Zadanie
Projekt wykonawczy	**BUDOWA RONDA NA SKRZYŻOWANIU ULIC STANCZUKOWSKIEGO I KORCZAK W CIĄGU DROGI KRAJOWEJ NR 25 W KALISZU**
Nr tomu: **II**	Temat opracowania: **PROJEKT BUDOWLANY** **BUDOWA RONDA NA SKRZYŻOWANIU ULIC STANCZUKOWSKIEGO I KORCZAK W CIĄGU DROGI KRAJOWEJ NR 25 W KALISZU**
Branża: **Konstrukcyjna**	Tytuł rysunku: **LOKALIZACJA MURU OPOROWEGO M1, GEOMETRIA**

Stanowisko	Imię i nazwisko	Nr uprawnień	Podpis
Projektant	mgr inż. Jarosław Wawrzaszek	79/DOŚ/10	
Sprawdzający	mgr inż. Włodzimierz Lewowski	228/02/DUW	

Nr projektu	Skala	Data	Nr egz.	Nr rys.
21-12 / 4	**1 : 100**	**11.2014**		**1/K**

Stadium	Branża	Km	Nr obiektu	Nr tomu	Nr rysunku	Rewizja
PW	**K**			**II**		**00**