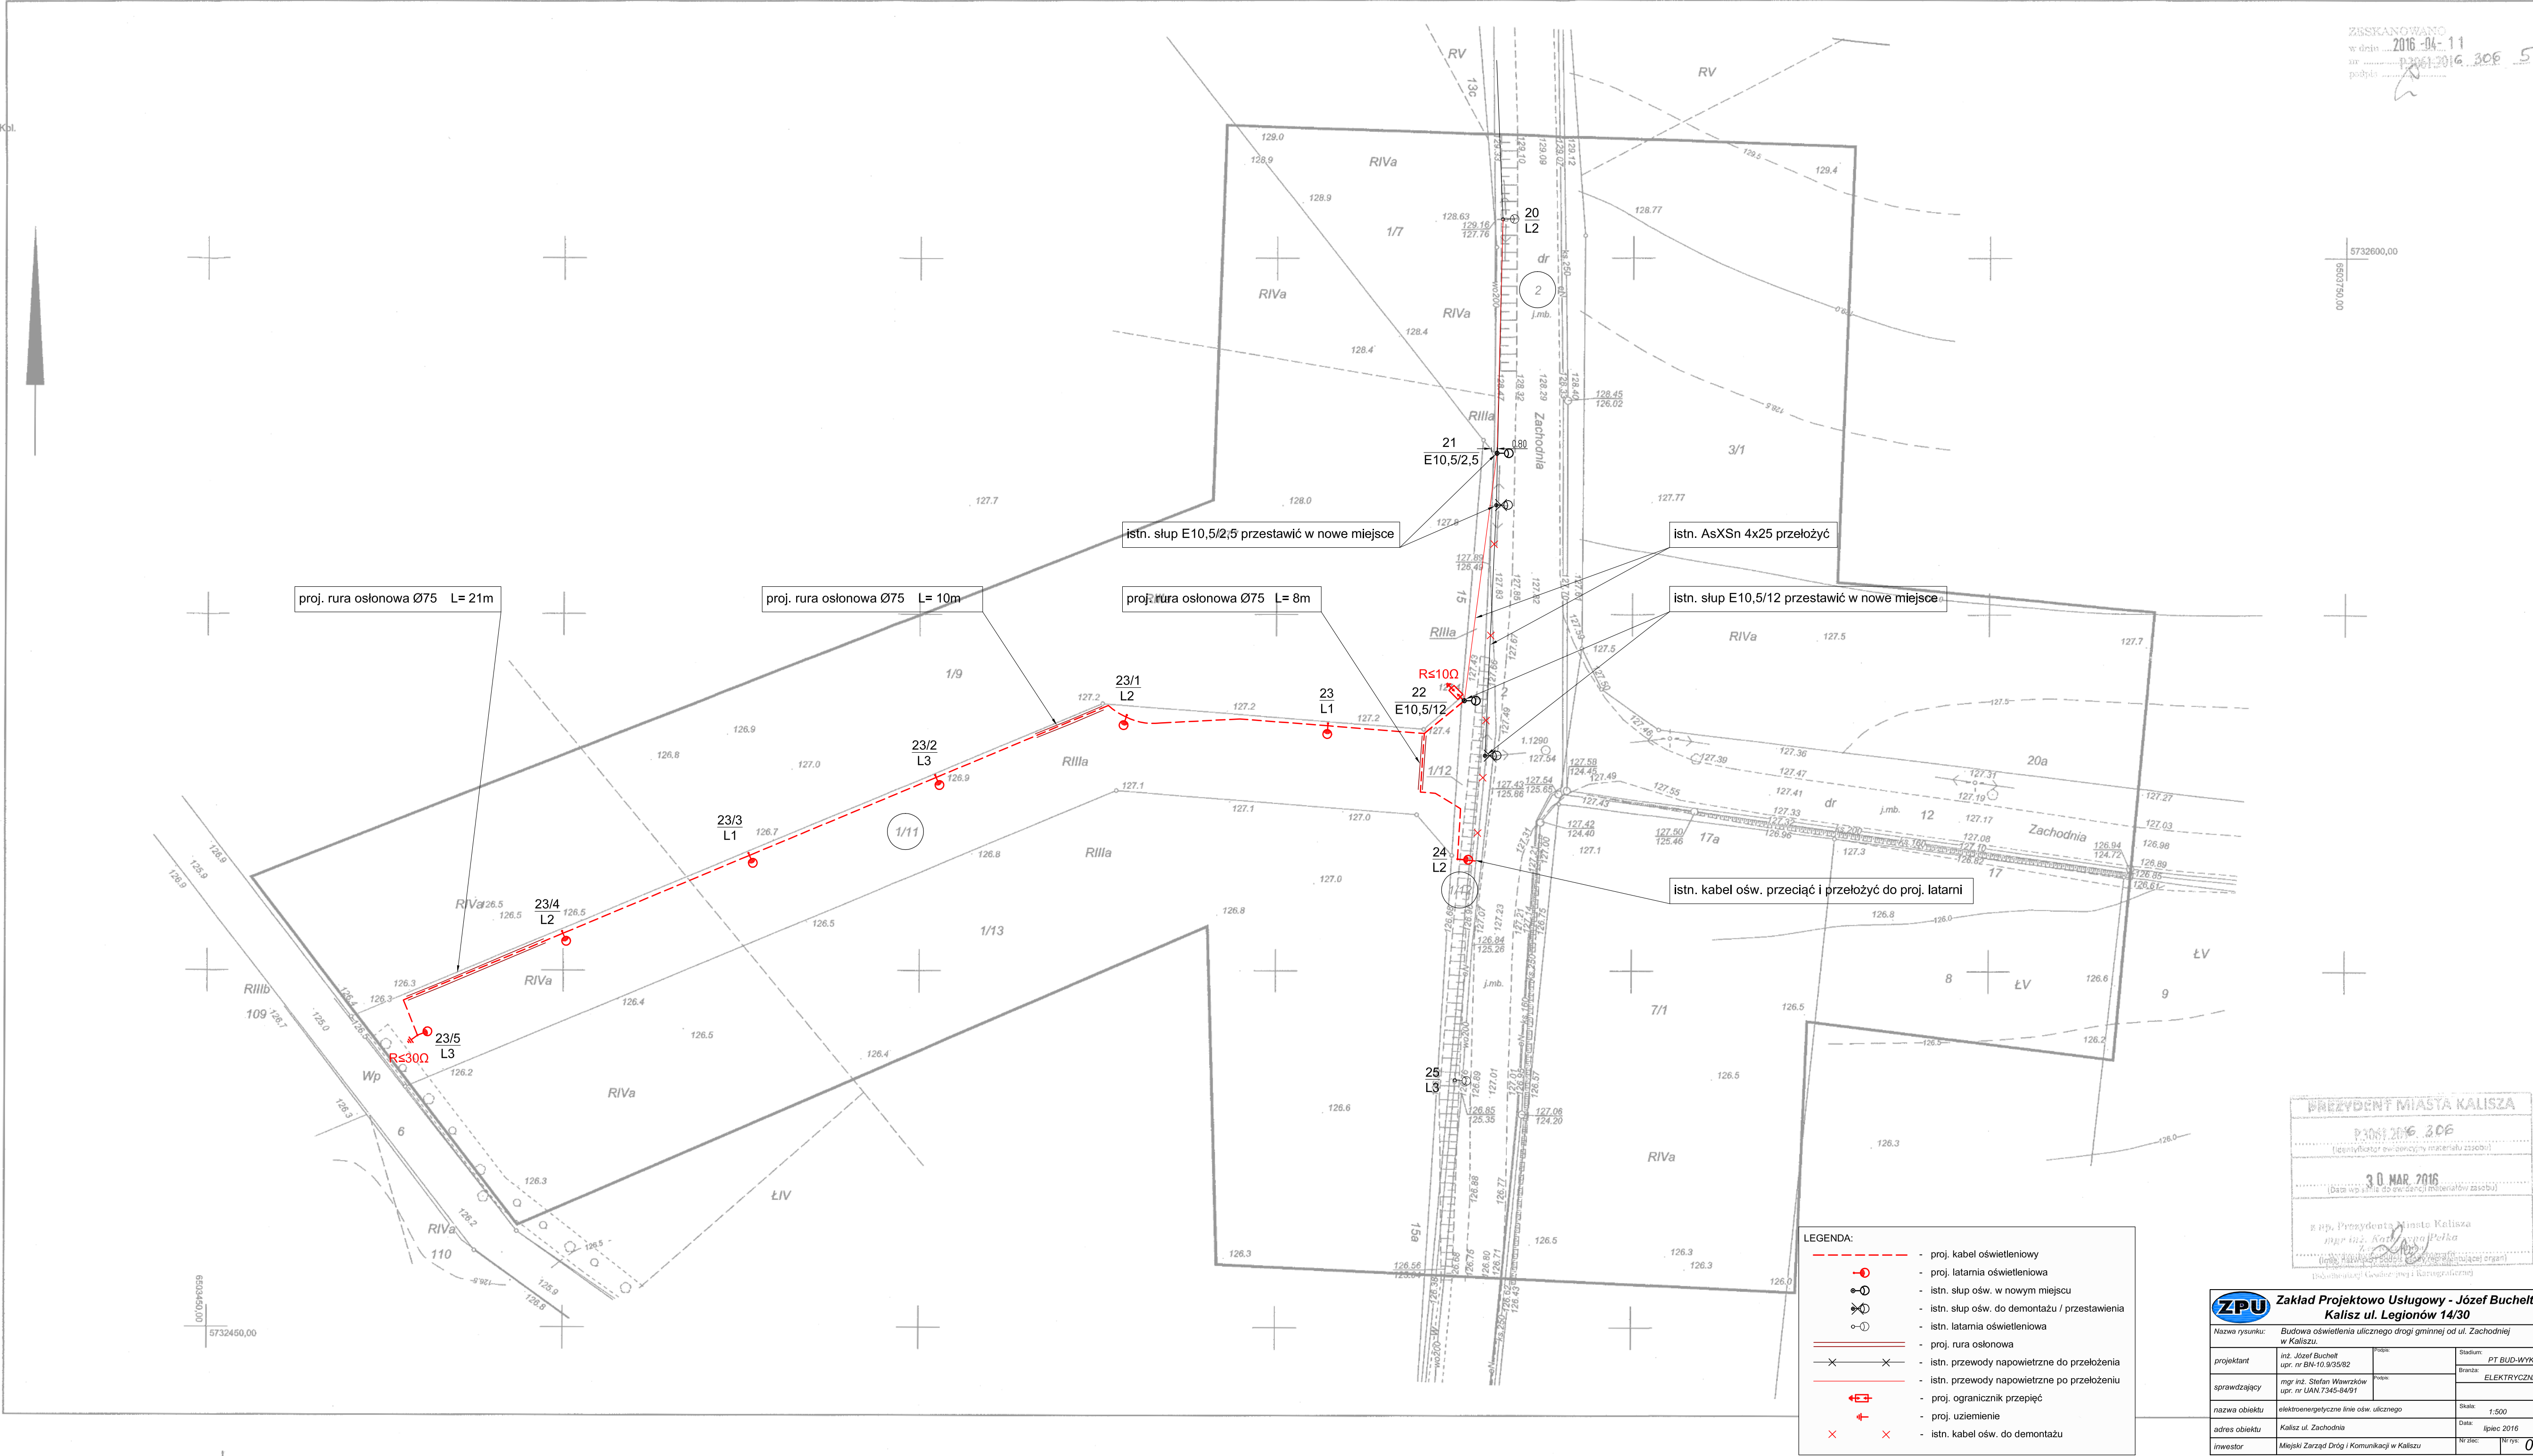


## MAPA DO CELÓW PROJEKTOWYCH

Skala: 1:500

NAZWA MIEJSCOWOŚCI:  
KaliszJEDNOSTKA EWIDENCYJNA (identyfikator; nazwa):  
306101\_1; M. KaliszOBREB EWIDENCYJNY (identyfikator; nazwa):  
306101\_1.0106, 0146, 0162; 106 Zagorzynek, 146 Nosków, 162 Sulisławice Kół.POŁOŻENIE (ulica, adres):  
Kalisz, ul. Zachodnia - wg zakresuGODŁO MAPY:  
6.162.21.13.1.4, 6.162.21.13.1.3, 6.162.21.13.3.2, 6.162.21.13.3.1NAZWA UKŁADU WSPÓŁRZĘDNYCH PROSTOKĄTNYCH PŁASKICH:  
PL-2000 strefa 6NAZWA UKŁADU WYSOKOŚCI:  
Kronsztad80INFORMACJE O SŁUŻEBNOŚCIACH GRUNTOWYCH:  
Mapa została wykonana bez ustalenia służebności gruntowychOZNACZENIE KANCELARYJNE ZGŁOSZENIA PRACY GEODEZYJNEJ:  
WGK.6640.01.1341.2015OZNACZENIE GRANIC AKTUALIZOWANEGO OBSZARU:  
DATA OPRACOWANIA MAPY:  
17-03-2016 r.GEODETA UPRAWNIONY  
inż. Zenon Marek TrzęskaUprawnienie geod. Nr 205600  
GUGiK Nr 205600  
(podpis)BIURO GEODEZYJNO-KARTOGRAFICZNE  
„POMIAR”  
inż. Zenon Trzesała  
62-800 Kalisz, ul. Hanki Sawickiej 60/2  
tel. 766.41.99, kom. 502.553.702  
NIP 66-626-62-62 (podpis)ZESKANOWANO  
w dniu 2016-04-11  
nr 130612016.306  
podpisPREZYDENT MIASTA KALISZA  
Piotr 2016 306  
(identyfikator ewidencyjny materiału zleceń)  
30 MAR 2016  
(data wydania do wykonania projektu)  
mgr inż. Józef Buchelt  
(inny, niż wyżej, podpis i kwalifikacja organu)  
(podpis)

<b>ZPU Zakład Projektowo Usługowy - Józef Buchelt</b> Kalisz ul. Legionów 14/30			
Nazwa rysunku: Budowa oświetlenia ulicznego drogi gminnej od ul. Zachodniej w Kaliszu.		Stadium: PT BUD-WYK	
projektant	inż. Józef Buchelt upr. nr BN-10.9/35/82	data:	17-03-2016
sprawdzający	mgr inż. Stefan Wawrzkow upr. nr UAN.7345-84/91	branża:	ELEKTRYCZNA
nazwa obiektu	elektroenergetyczne linie ośw. ulicznego	skala:	1:500
adres obiektu	Kalisz ul. Zachodnia	data:	lipiec 2016
inwestor	Miejski Zarząd Dróg i Komunikacji w Kaliszu	Nr zlec.	01