



PROFIL: ul. Wypoczynkowa
Poziom Porównawczy: 102.00 m n.p.m.

istniejący

Isomiejacy

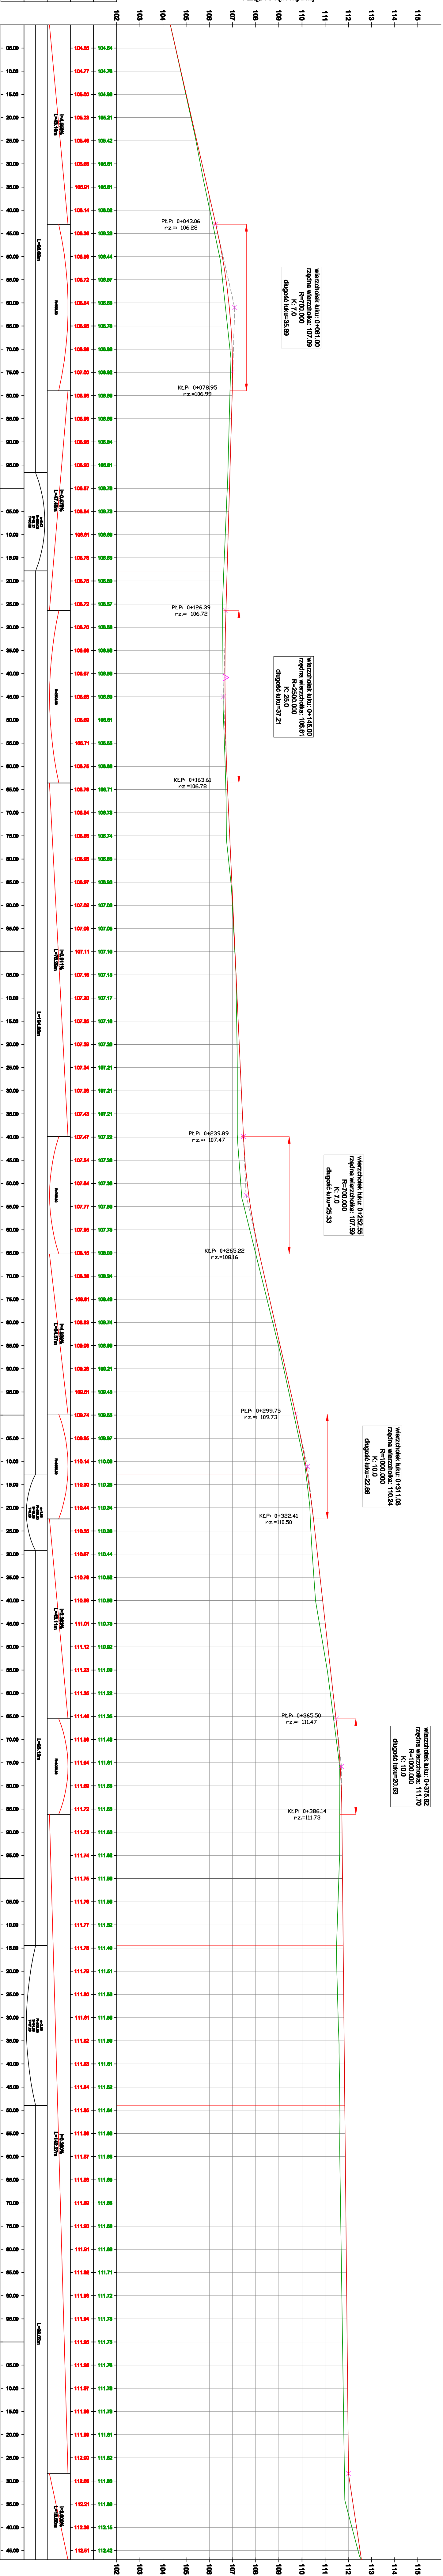

 <p>ZWIĄZEK PROCH I KUCHNIA ul. 62-90 82 100, ul. 62-90 83 201 e-mail: zpk@proch.pl, www.zpk.pl</p>		<p>2017.</p>
<p>P. P.I.D. KAŁASKA ul. Staroprogowska 25, 63-400 Ostrow Wielkopolski tel. 607 335 557, 505 281 941</p>		<p>Numer popytu: 431</p>
<p>Muskoła Chł. 301 - 645-4352500, 500-650-0677, 756-06110268</p>		<p>Wzrostki 2017R:</p>
<p>Budowa odcinka ulicy Wypoczynkowej w Kałasku</p>		<p>3.0</p>
<p>PROFIL PODŁOŻNY</p>		<p>SKALA 1: 500</p>
PROJEKTANT	<p>mgr inż. Andrzej Jędrzejko WYKONAWCA mgr inż. Andrzej Jędrzejko</p>	
WYKONAWCA	<p>75-63-17294</p>	
ADRESICA	<p>inż. Rafał Bochar mgr inż. Tomasz Drygalski</p>	