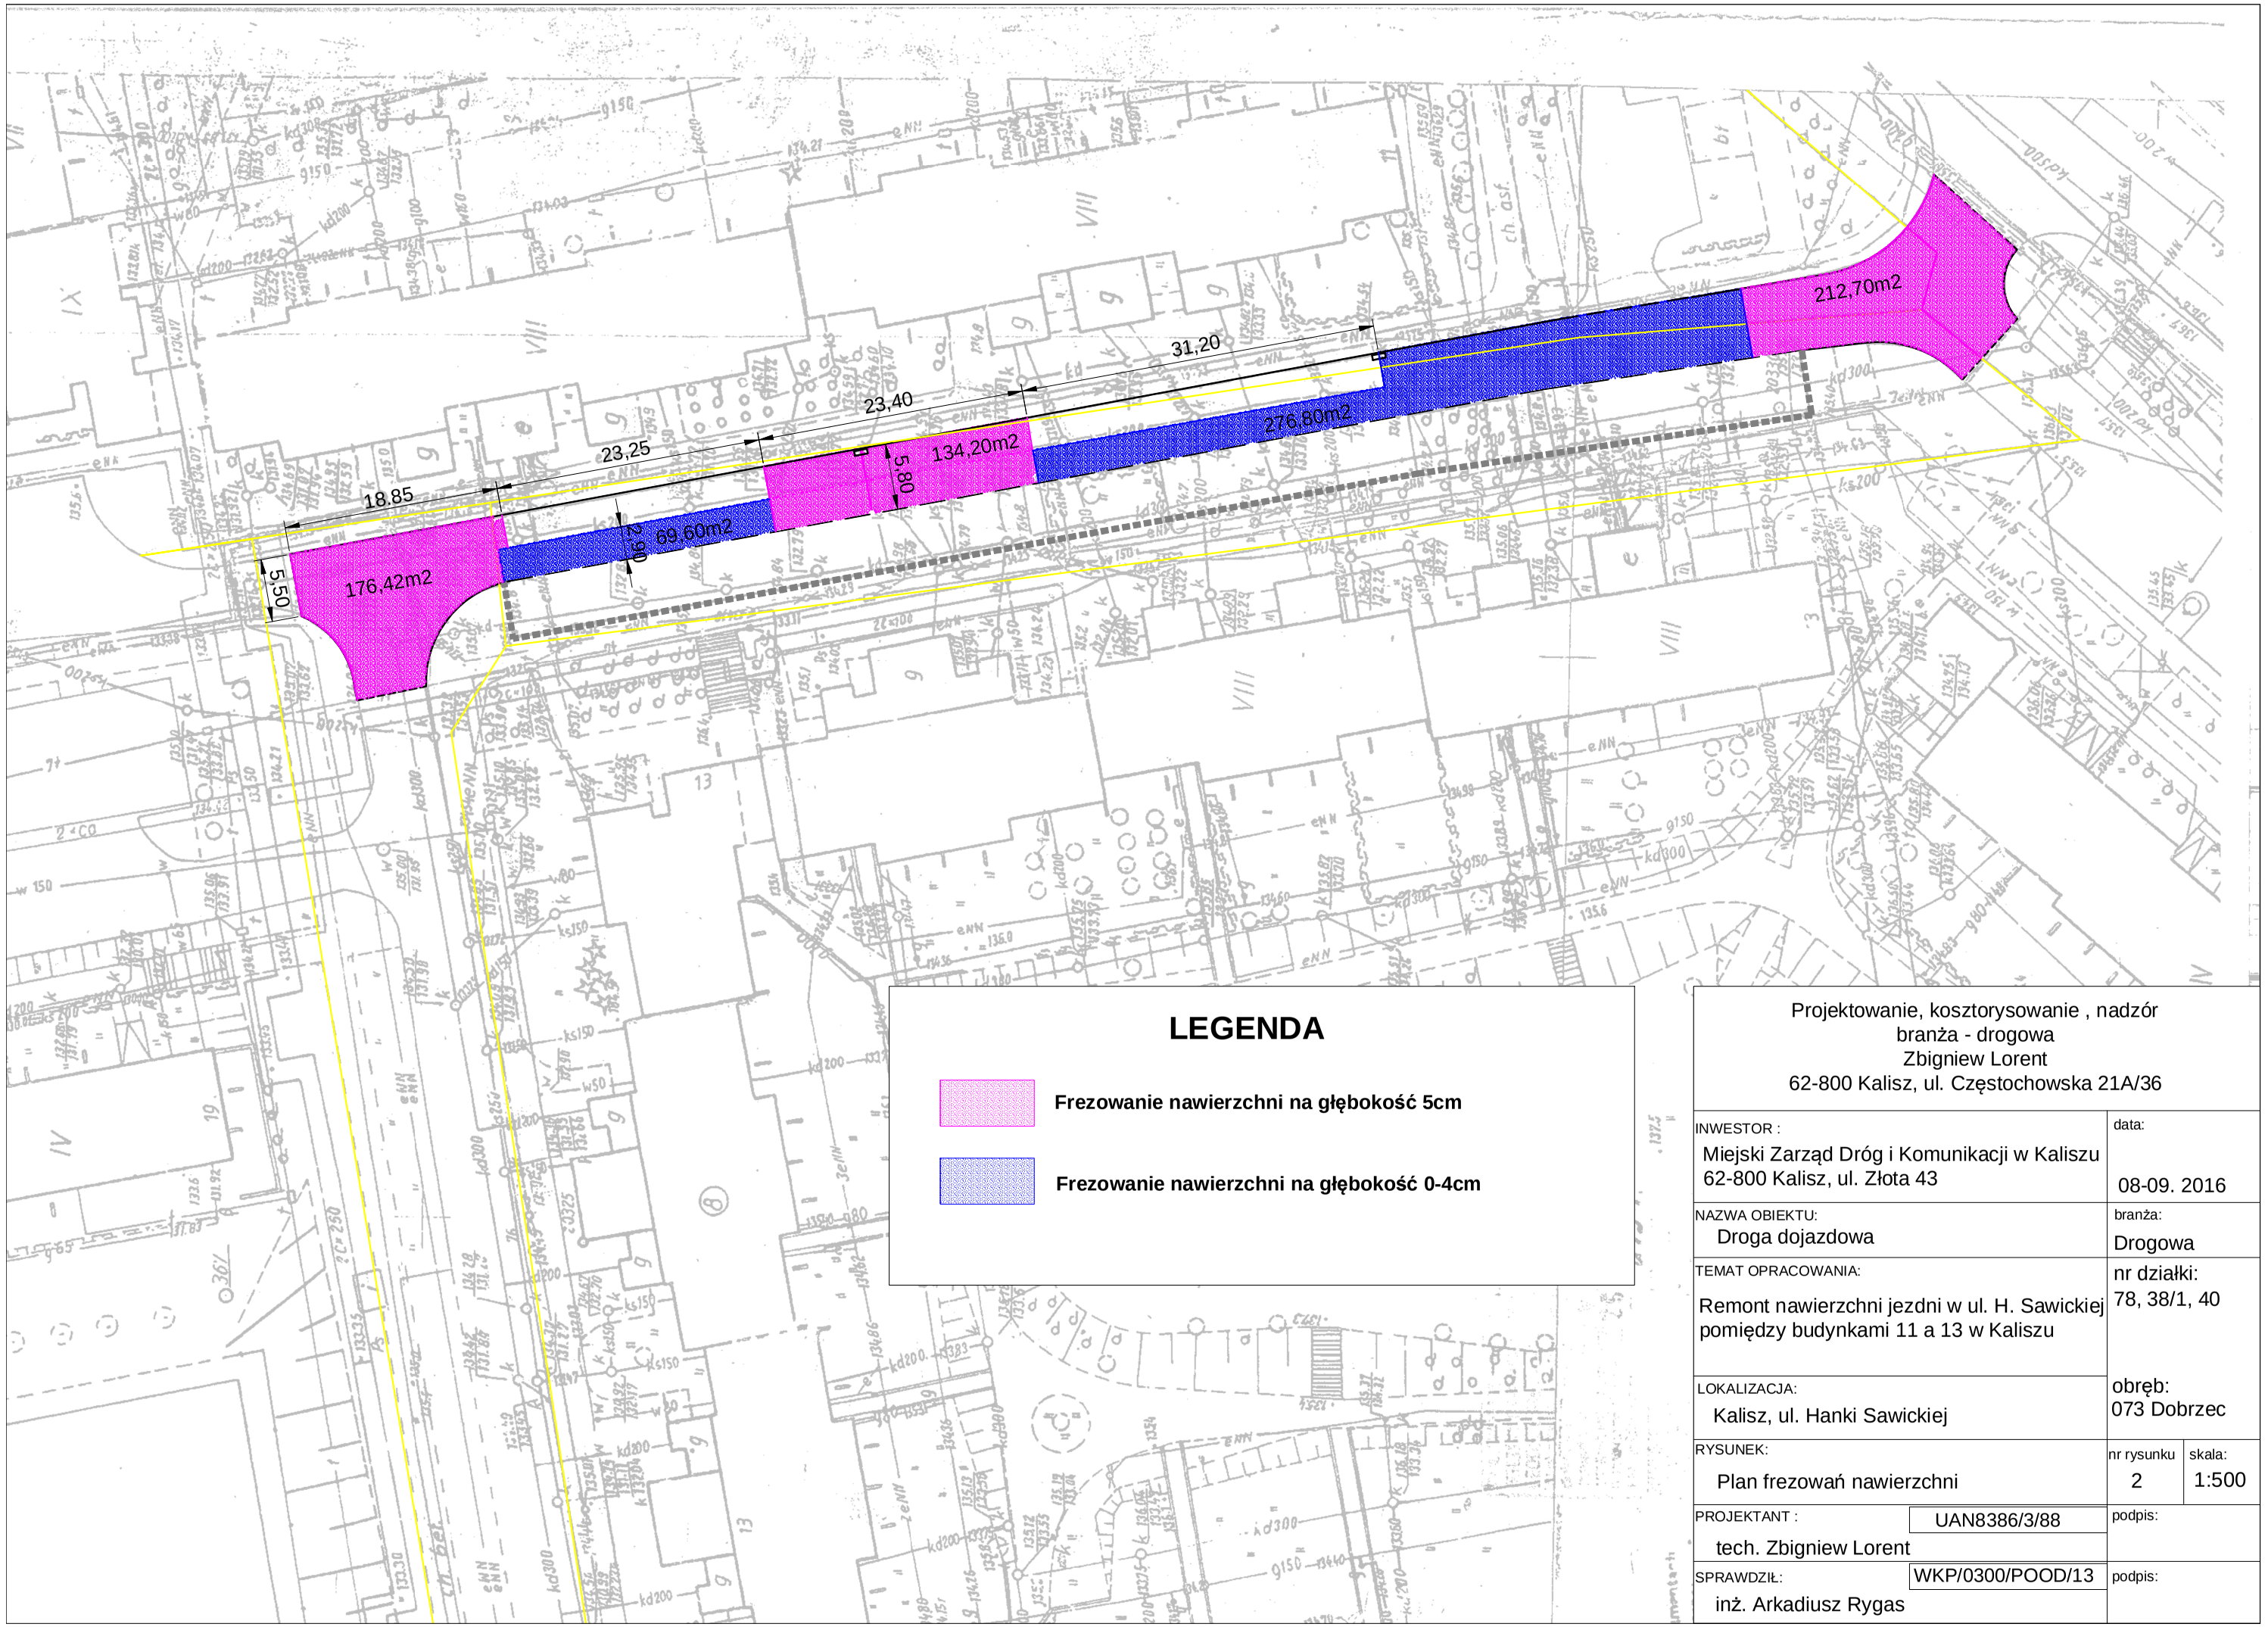

LEGENDA

Frezowanie nawierzchni na głębokość 5cm

Frezowanie nawierzchni na głębokość 0-4cm

Projektowanie, kosztorysowanie , nadzór
branża - drogowa
Zbigniew Lorent
62-800 Kalisz, ul. Częstochowska 21A/36

INWESTOR : Miejski Zarząd Dróg i Komunikacji w Kaliszu 62-800 Kalisz, ul. Złota 43	data: 08-09. 2016
NAZWA OBIEKTU: Droga dojazdowa	branża: Drogowa
TEMAT OPRACOWANIA: Remont nawierzchni jezdni w ul. H. Sawickiej pomiędzy budynkami 11 a 13 w Kaliszu	nr działki: 78, 38/1, 40 obręb: 073 Dobrzec
LOKALIZACJA: Kalisz, ul. Hanki Sawickiej	
RYSUNEK: Plan frezowań nawierzchni	nr rysunku: 2 / skala: 1:500
PROJEKTANT : UAN8386/3/88 tech. Zbigniew Lorent	podpis:
SPRAWDZIŁ: WKP/0300/POOD/13 inż. Arkadiusz Rygas	podpis: