


Wykonawca:	 DROMOST SP. Z O.O. UL. TRÓJPOLE 3b, 61-693 POZNAN TEL.: +48 61 827-76-70, FAX: +48 61 827-76-71 REGON630536655 NIP781-00-42-784 KRS0000175056	Data: 01.2015
Inwestor:	Zarząd Dróg Miejskich w Kaliszu ul. Złota 43 62-800 Kalisz	Umowa: --

Likwidacja osuwiska nasypu w ul. Łódzkiej w Kaliszu
na odcinku pomiędzy ul. Łęgowa a ul. Miła

BRANŻA DROGOWA				
Stanowisko:	Imię i nazwisko:	Nr uprawnień:	Specjalność:	Podpis
Projektant:	inż. M. Kruszczyński	15184Pw	Projektowanie w specjalności konstrukcyjno-inżynierskiej w zakresie drogi	
Projektant:	mgr inż. Z. Stachowski	11978Pw	Projektowanie w specjalności konstrukcyjno-inżynierskiej w zakresie mostów	
Sprawdzający:	mgr inż. G. Nowacki	10288Pw	Projektowanie w specjalności konstrukcyjno-inżynierskiej w zakresie drogi	
PLAN SYTUACYJNY				Skala: 1:500
				Nr rys.: 2

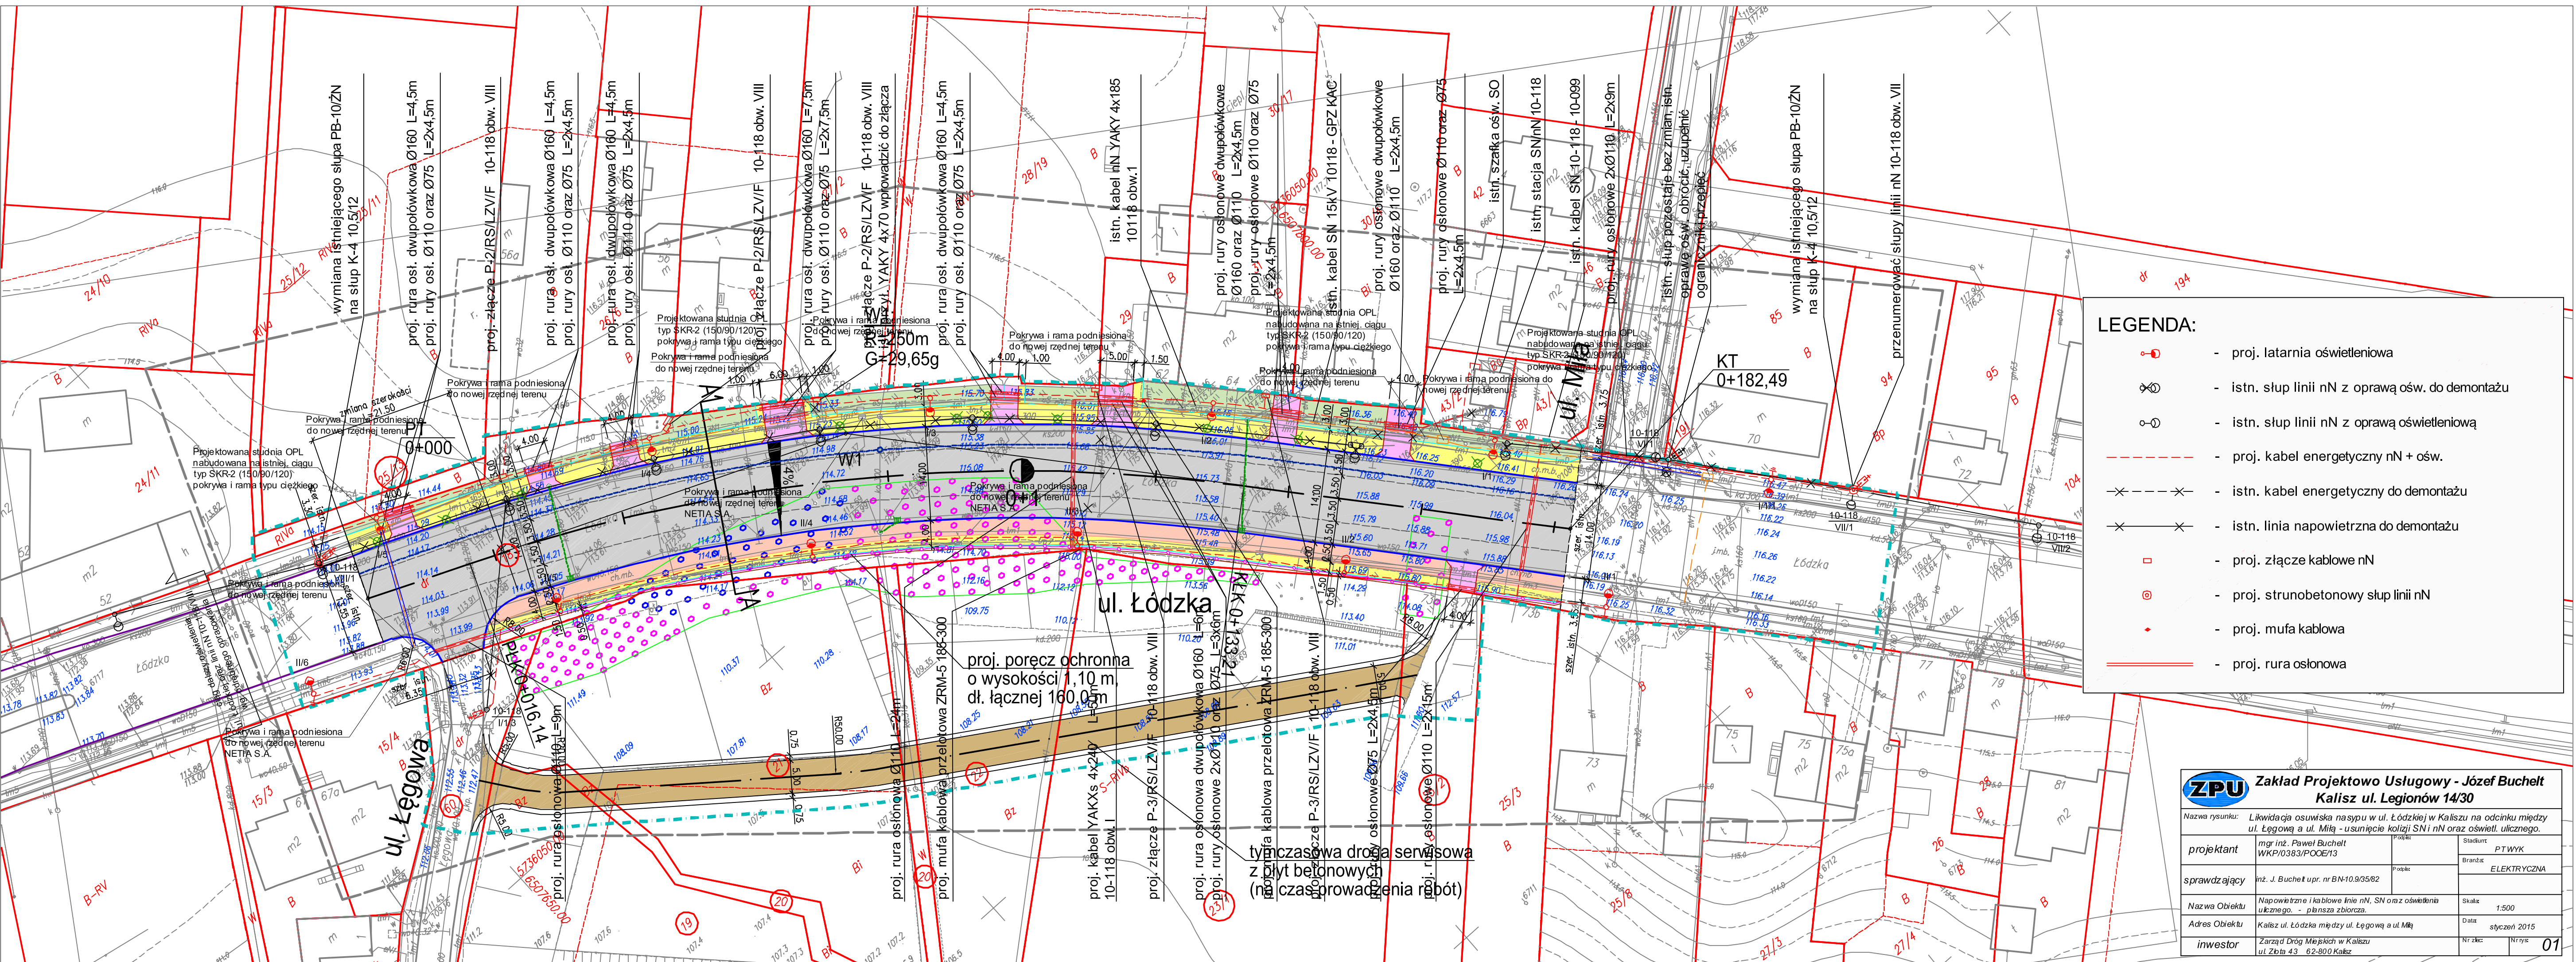

 Zakład Projektowo Usługowy - Józef Buchelt Kalisz ul. Legionów 14/30	
Nazwa rysunku: Likwidacja osuszenia nasywu w ul. Łódzkiej w Kaliszu na odcinku między ul. Łęgową a ul. Miłą - usunięcie lokacji SN i nr oraz osiedlenia ulicznego.	
projektant	mgr inż. Paweł Buchelt WKP/0383/POCE13
sprawdzający	inż. J. Buchelt upr. nr BN-10/93562
Nazwa Obiektu	Naprawienie i kablowne linie nn, SN oraz osiedlenia ulicznego. - planowa zabierka
Azdas Obiektu	Kalisz ul. Łódzka między ul. Łęgową a ul. Miłą
inwestor	Zarząd Dróg Miejskich w K. aliszu ul. Żbim 43 62-800 Kalisz
Skala	1:500
Data	styczeń 2015
Nr zlec.	_____
Nr rys.	01