


ETAP II  
WYKONANIE KOLUMN "JET GROUTING"  
NA PRAWEJ STRONIE DROGI

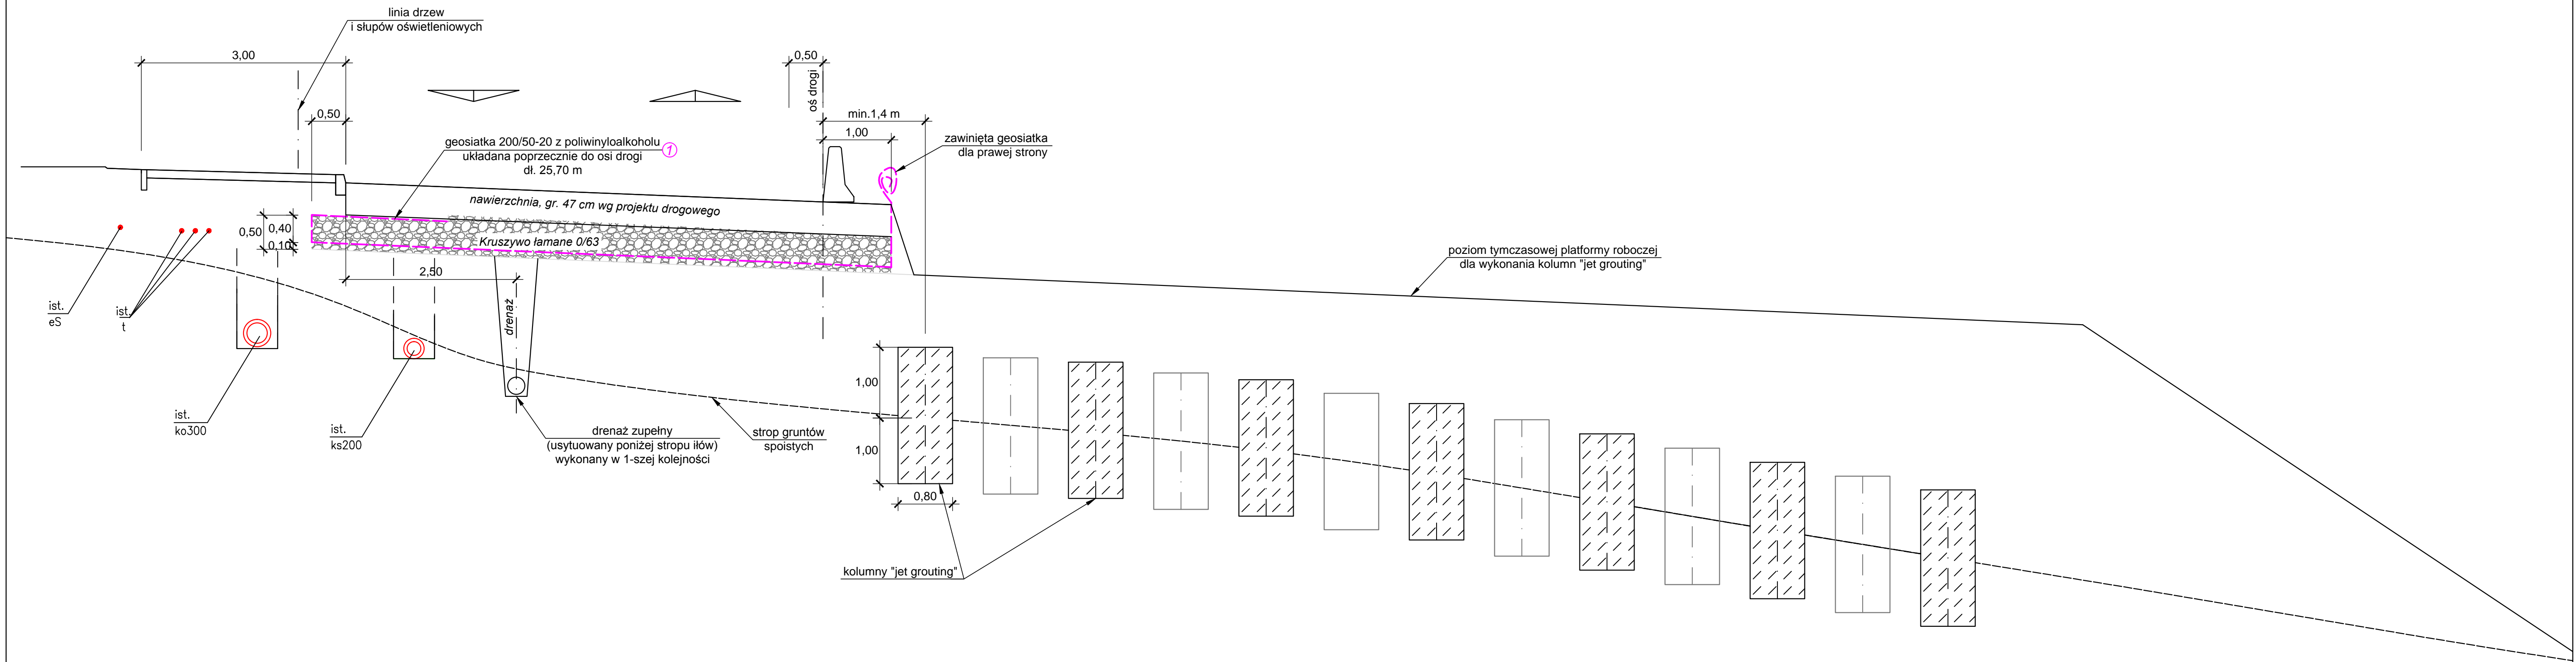

GEOTECHNIKA Jerzy Rzeźniczak				
60-123 POZNAŃ, ul. Albańska 18, tel. 662-96-80, 662-96-81				
e-mail: jerzy.rzezniczak@wp.pl				
Kalisz ul. Łódzka				
odcinek między ulicą Łęgową i ulicą Miłą				
Geotechniczny projekt zabezpieczenia stateczności skarpy				
Wzmocnienie osuwiskowego podłoża				Skala: 1:50
Etap II realizacji				
Projektował:	dr inż. Jerzy Rzeźniczak upr. geolog nr VII-1166 certyfikat PKG nr 31098	Nr arch.: 333A/17	Data: 03/2017	Rys.: 2.2.
Opracowała:	mgr inż. Joanna Michalak certyfikat PKG nr 264			