


KONSTRUKCJA WZMACNIAJĄCA  
Przekrój obliczeniowy nr 7  
km 0+130,30

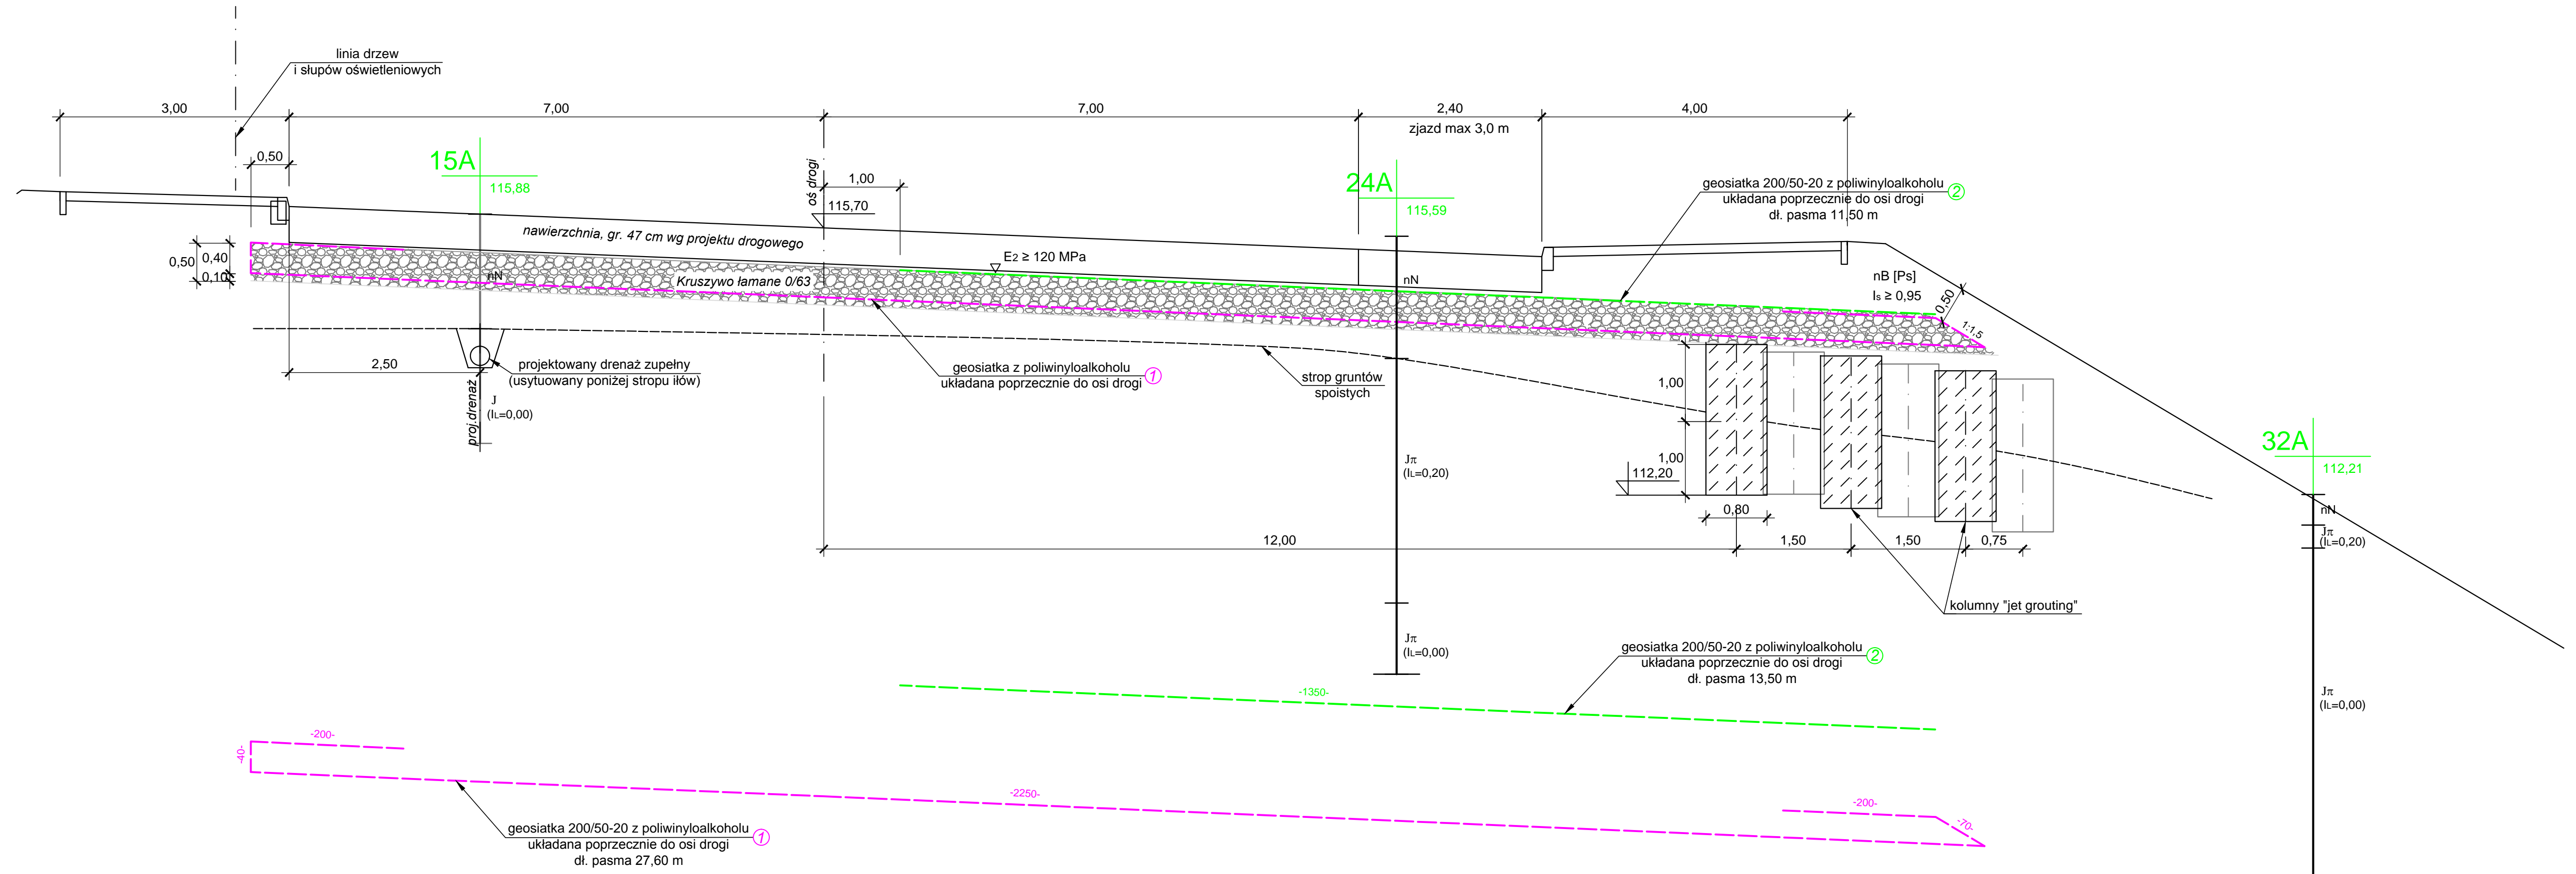

GEOTECHNIKA Jerzy Rzeźniczak			
60-123 POZNAŃ, ul. Albańska 18, tel. 662-96-80, 662-96-81, fax. 662-96-82 e-mail: jerzy.rzezniczak@wp.pl			
Kalisz ul. Łódzka odcinek między ulicą Łęgową i ulicą Miłą			
Geotechniczny projekt zabezpieczenia stateczności skarpy			
Wzmocnienie osuwiskowego podłoża Przekrój obliczeniowy nr 7 km 0+130,30			Skala: 1:50
Projektował:	dr inż. Jerzy Rzeźniczak upr. geolog nr VII-1166 certyfikat PKG nr 31/98	Nr arch.: 333A/17	Data: 03/2017
Opracowała:	mgr inż. Joanna Michalak certyfikat PKG nr 264	Rys.: 3.7.	