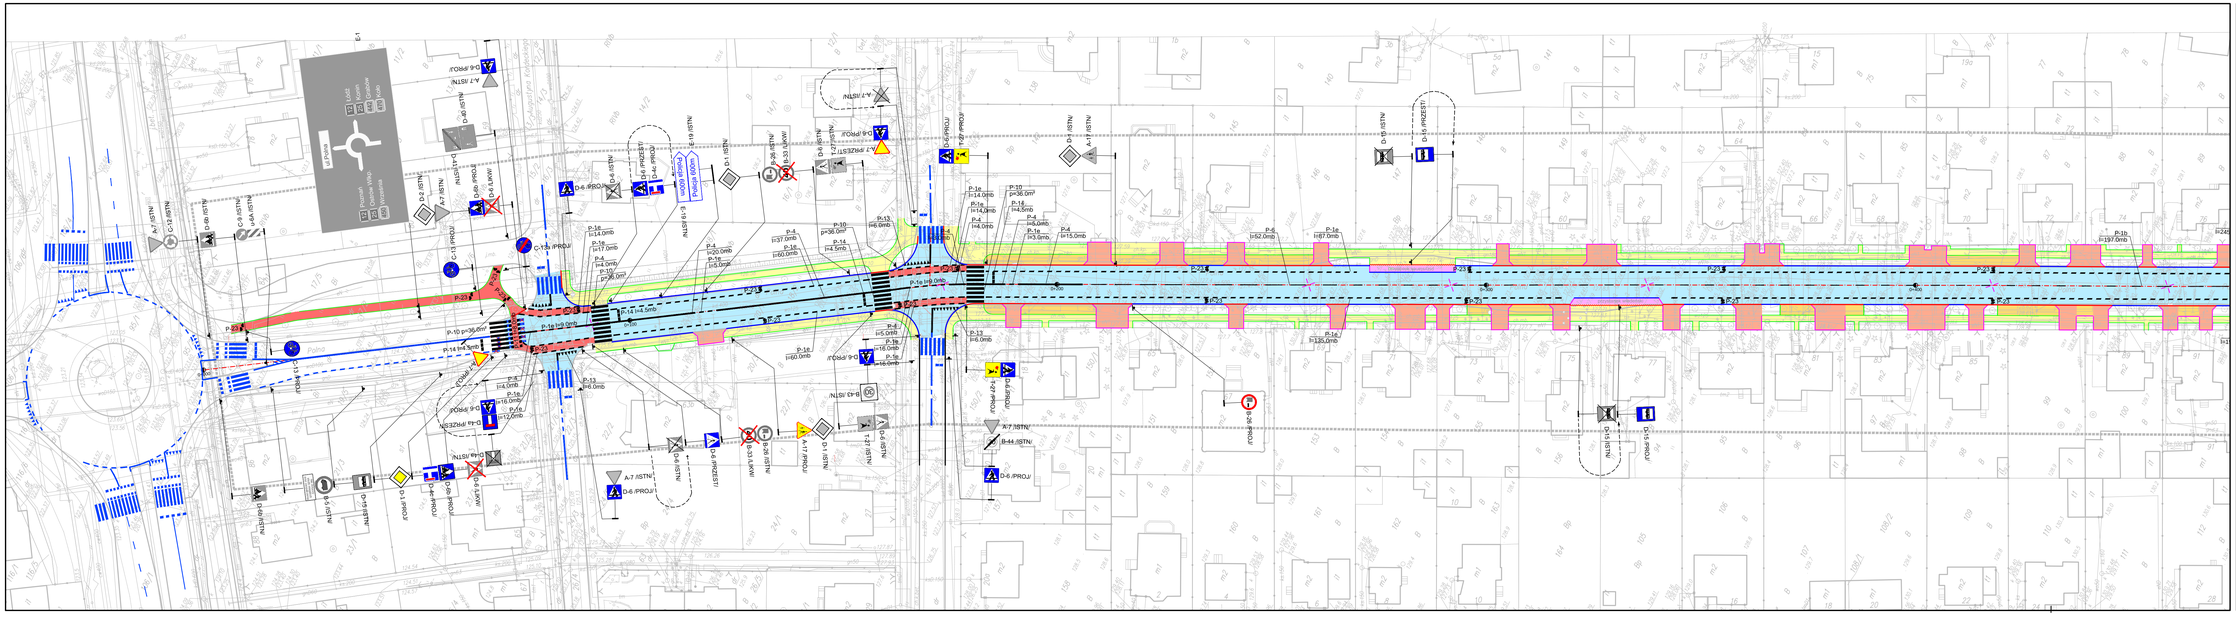
ul. Polna
Ostrów Wlkp. 18
Kalisz 48
Kępno 63
Ostrzeszów 63
Ostrów Wlkp. 18
Kalisz 48
Kępno 63
Ostrzeszów 63
ul. Polna
ul. Polna
ul. Polna