




SZCZEGÓŁ A

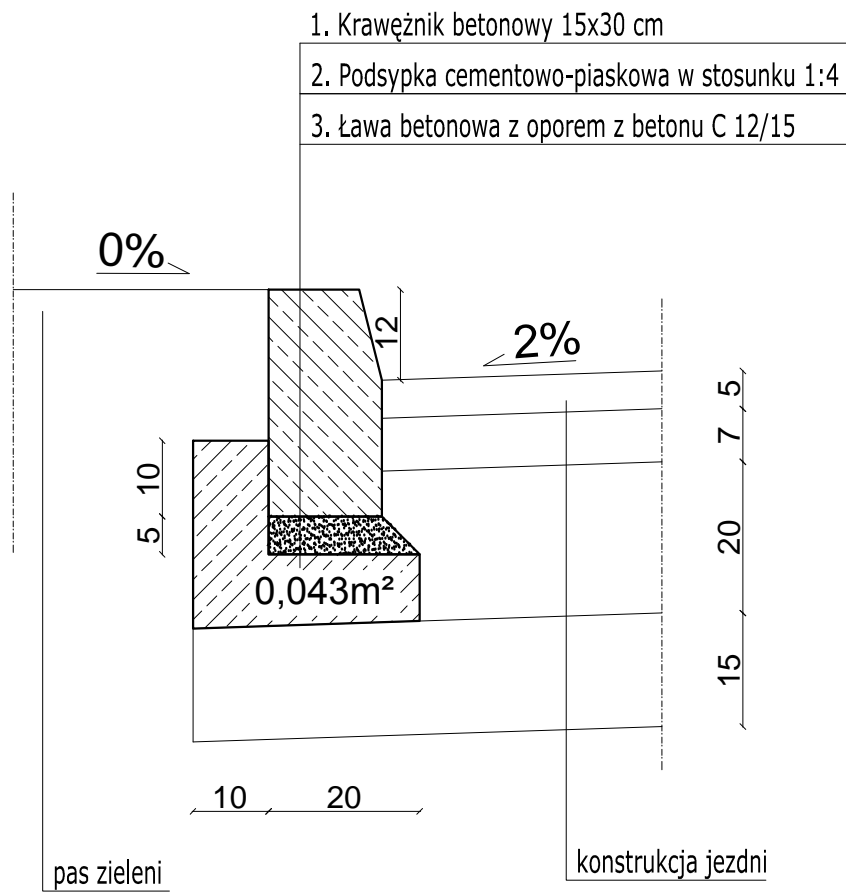


SZCZEGÓŁ A*
w miejscu ścieku

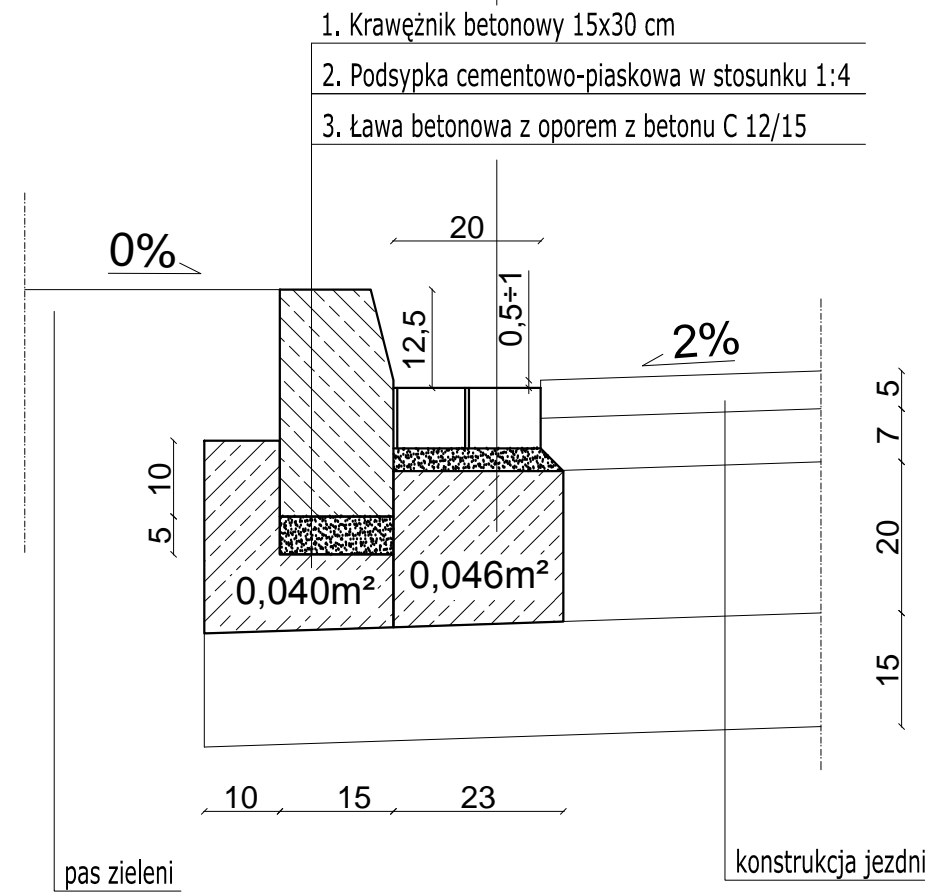


SZCZEGÓŁ B1

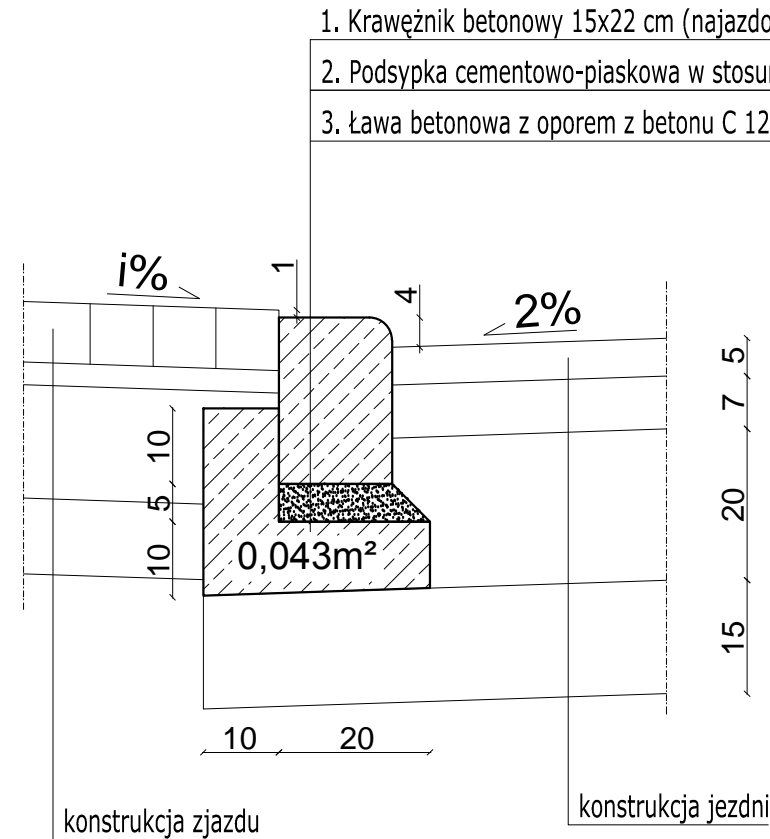


SZCZEGÓŁ B1*
w miejscu ścieku

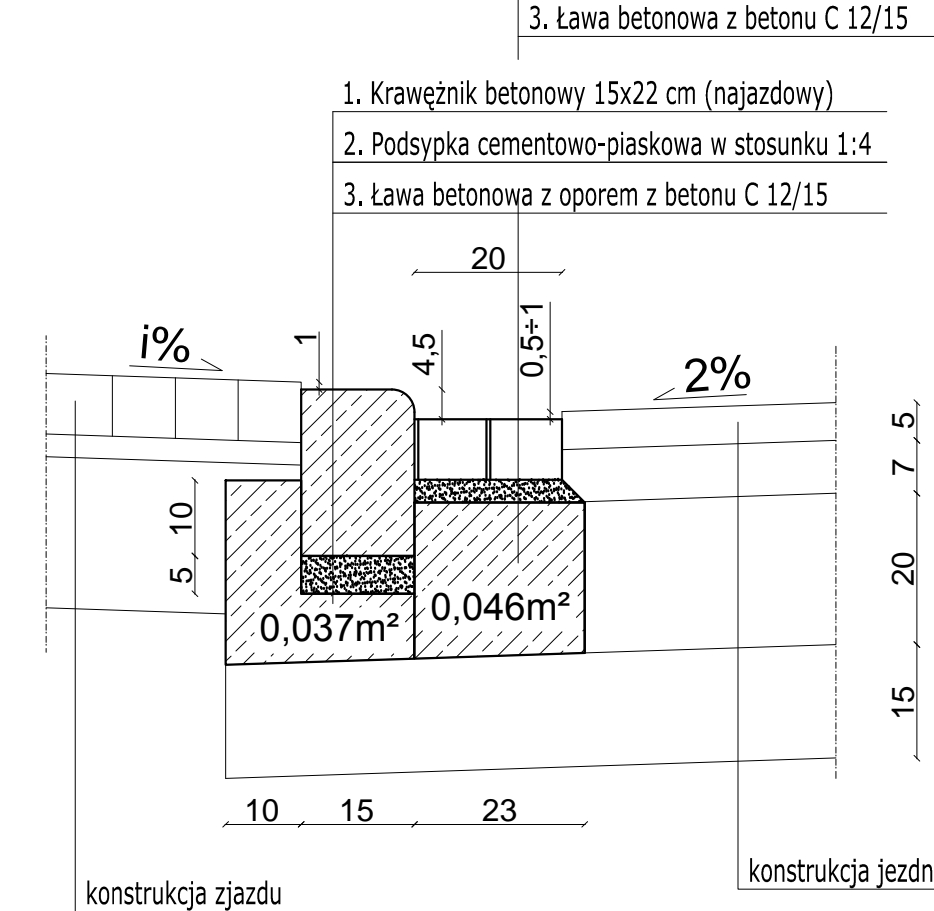


SZCZEGÓŁ B2
w miejscu przejścia dla pieszych

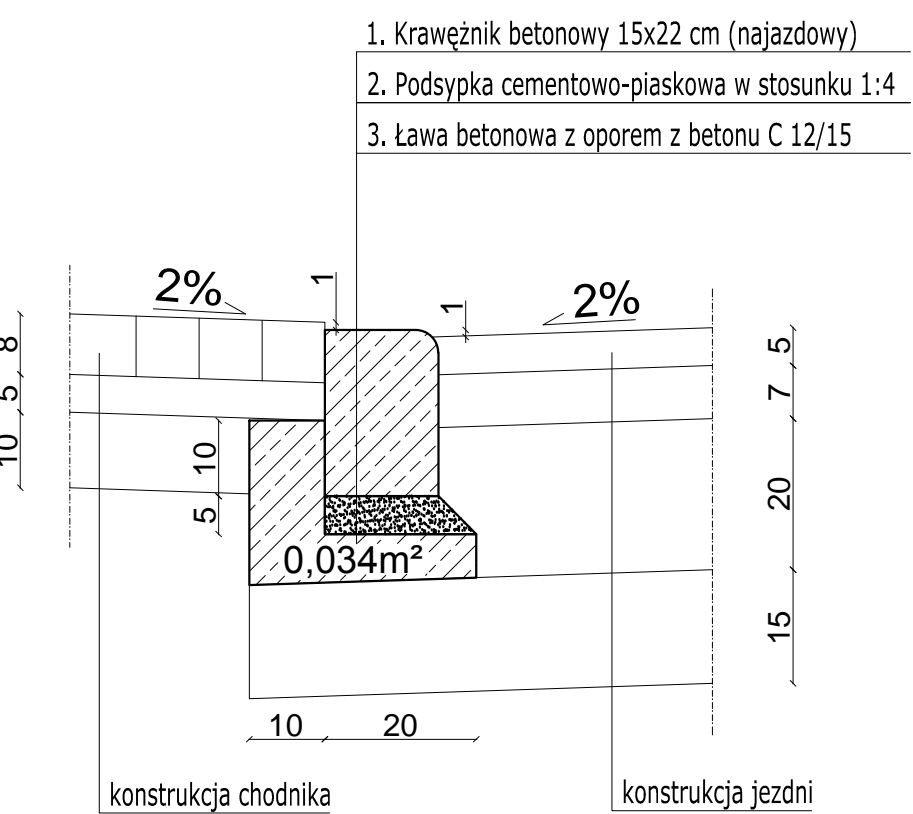


SZCZEGÓŁ C

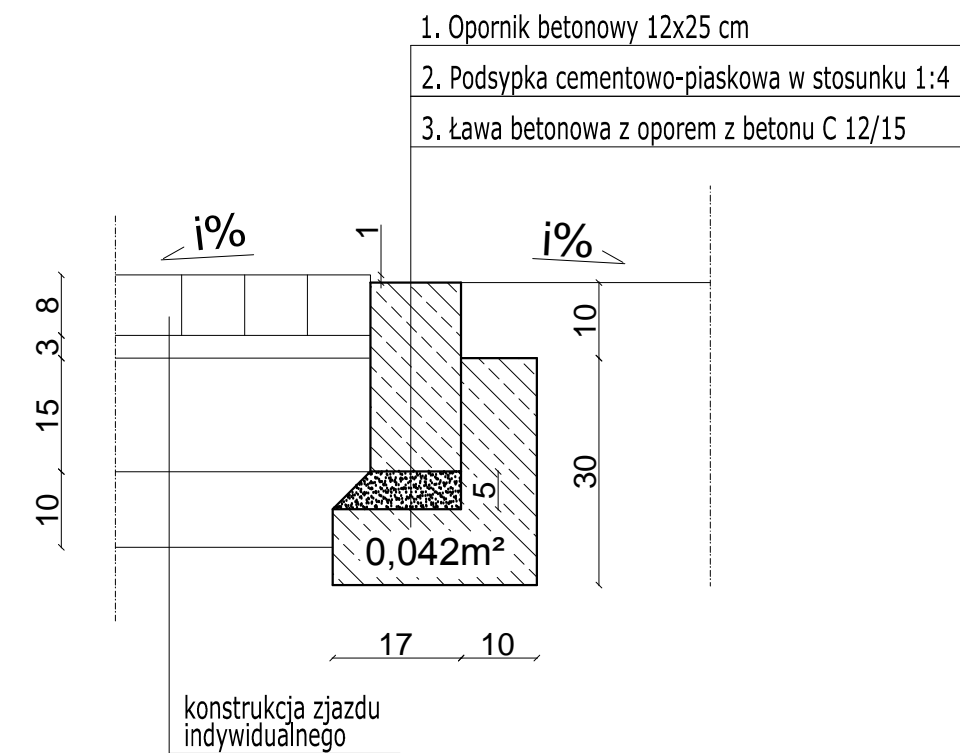


SZCZEGÓŁ D

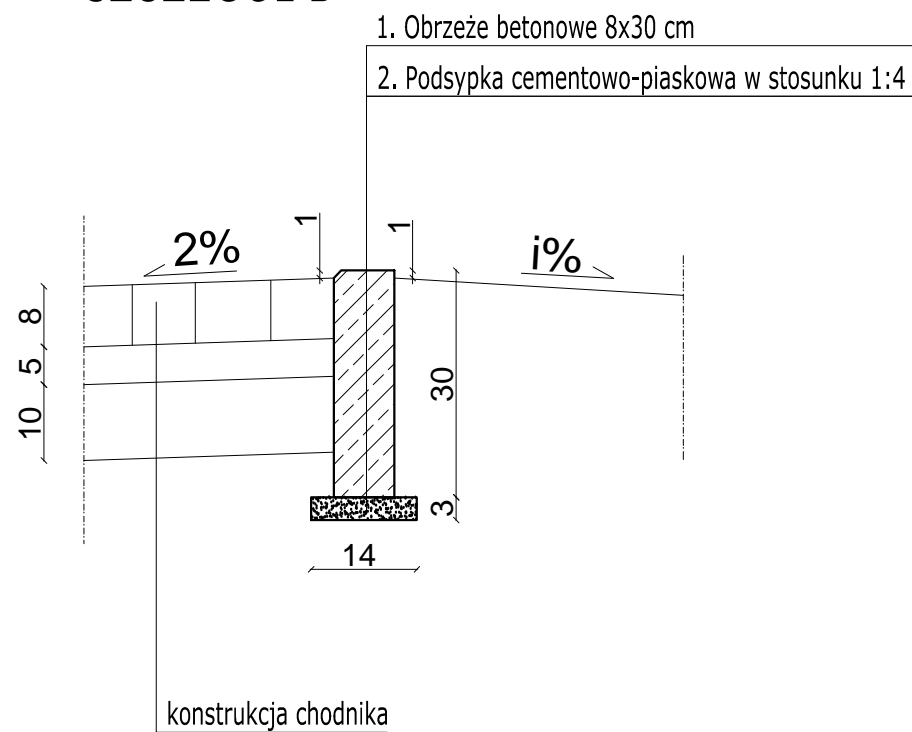

SZCZEGÓŁ E

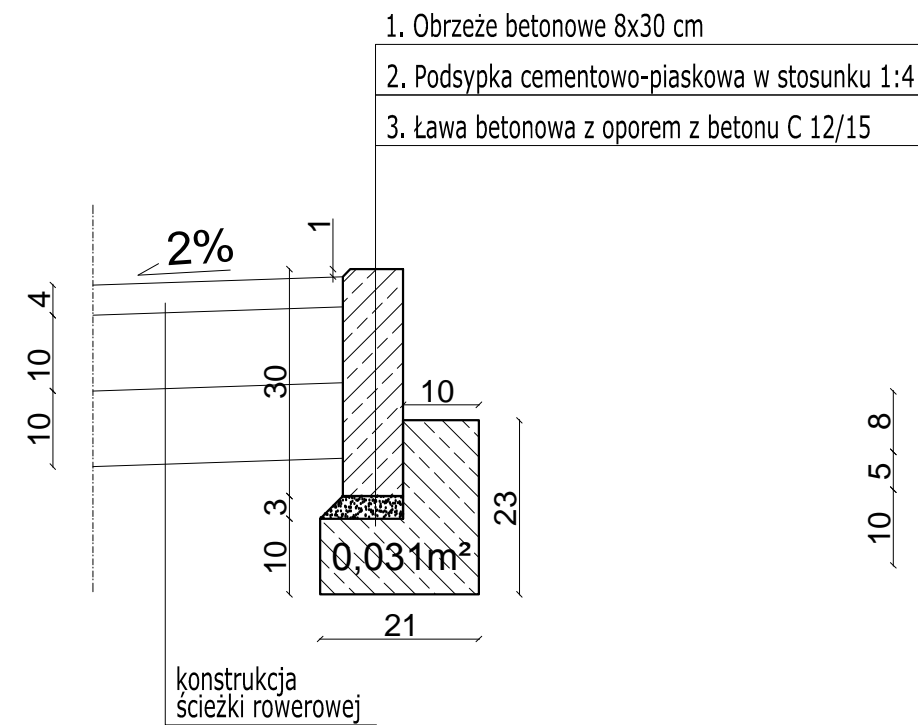

SZCZEGÓŁ F

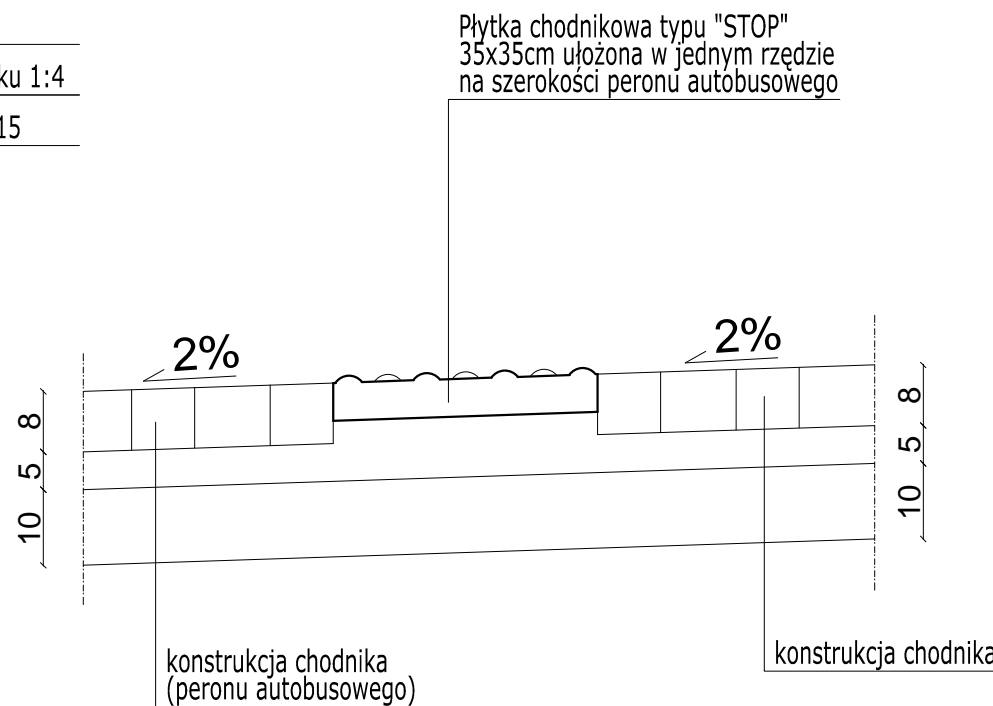

Projekt budowlano-wykonawczy	 <div>Miejski Zarząd Dróg i Komunikacji w Kaliszu ul. Złota 43, 62-800 Kalisz</div>	
	 <div>PPID KASAŁKA ul. Staroprzygodzka 25, 63-400 Ostrów Wielkopolski tel. 607 335 657, 505 281 941</div>	
	Numer projektu - 437 AutoCAD Civil 3D - 343-45382590, 390-65304897, 388-46619288	
	Przebudowa ul. Polnej w Kaliszu na odc. od Szlaku Bursztynowego do ul. Budowlanych	
Szczegóły konstrukcyjne		wrzesień 2016r. 6.1 SKALA 1:10
PROJEKTANT		mgr inż. Marcin Kasałka WKP/0305/POOD/11
SPRAWDZAJĄCY		mgr inż. Andrzej Leki 7342-172/94
ASYSTENCI		inż. Rafał Bober
		mgr inż. Tomasz Dryjański